





既設フローシート (概略)

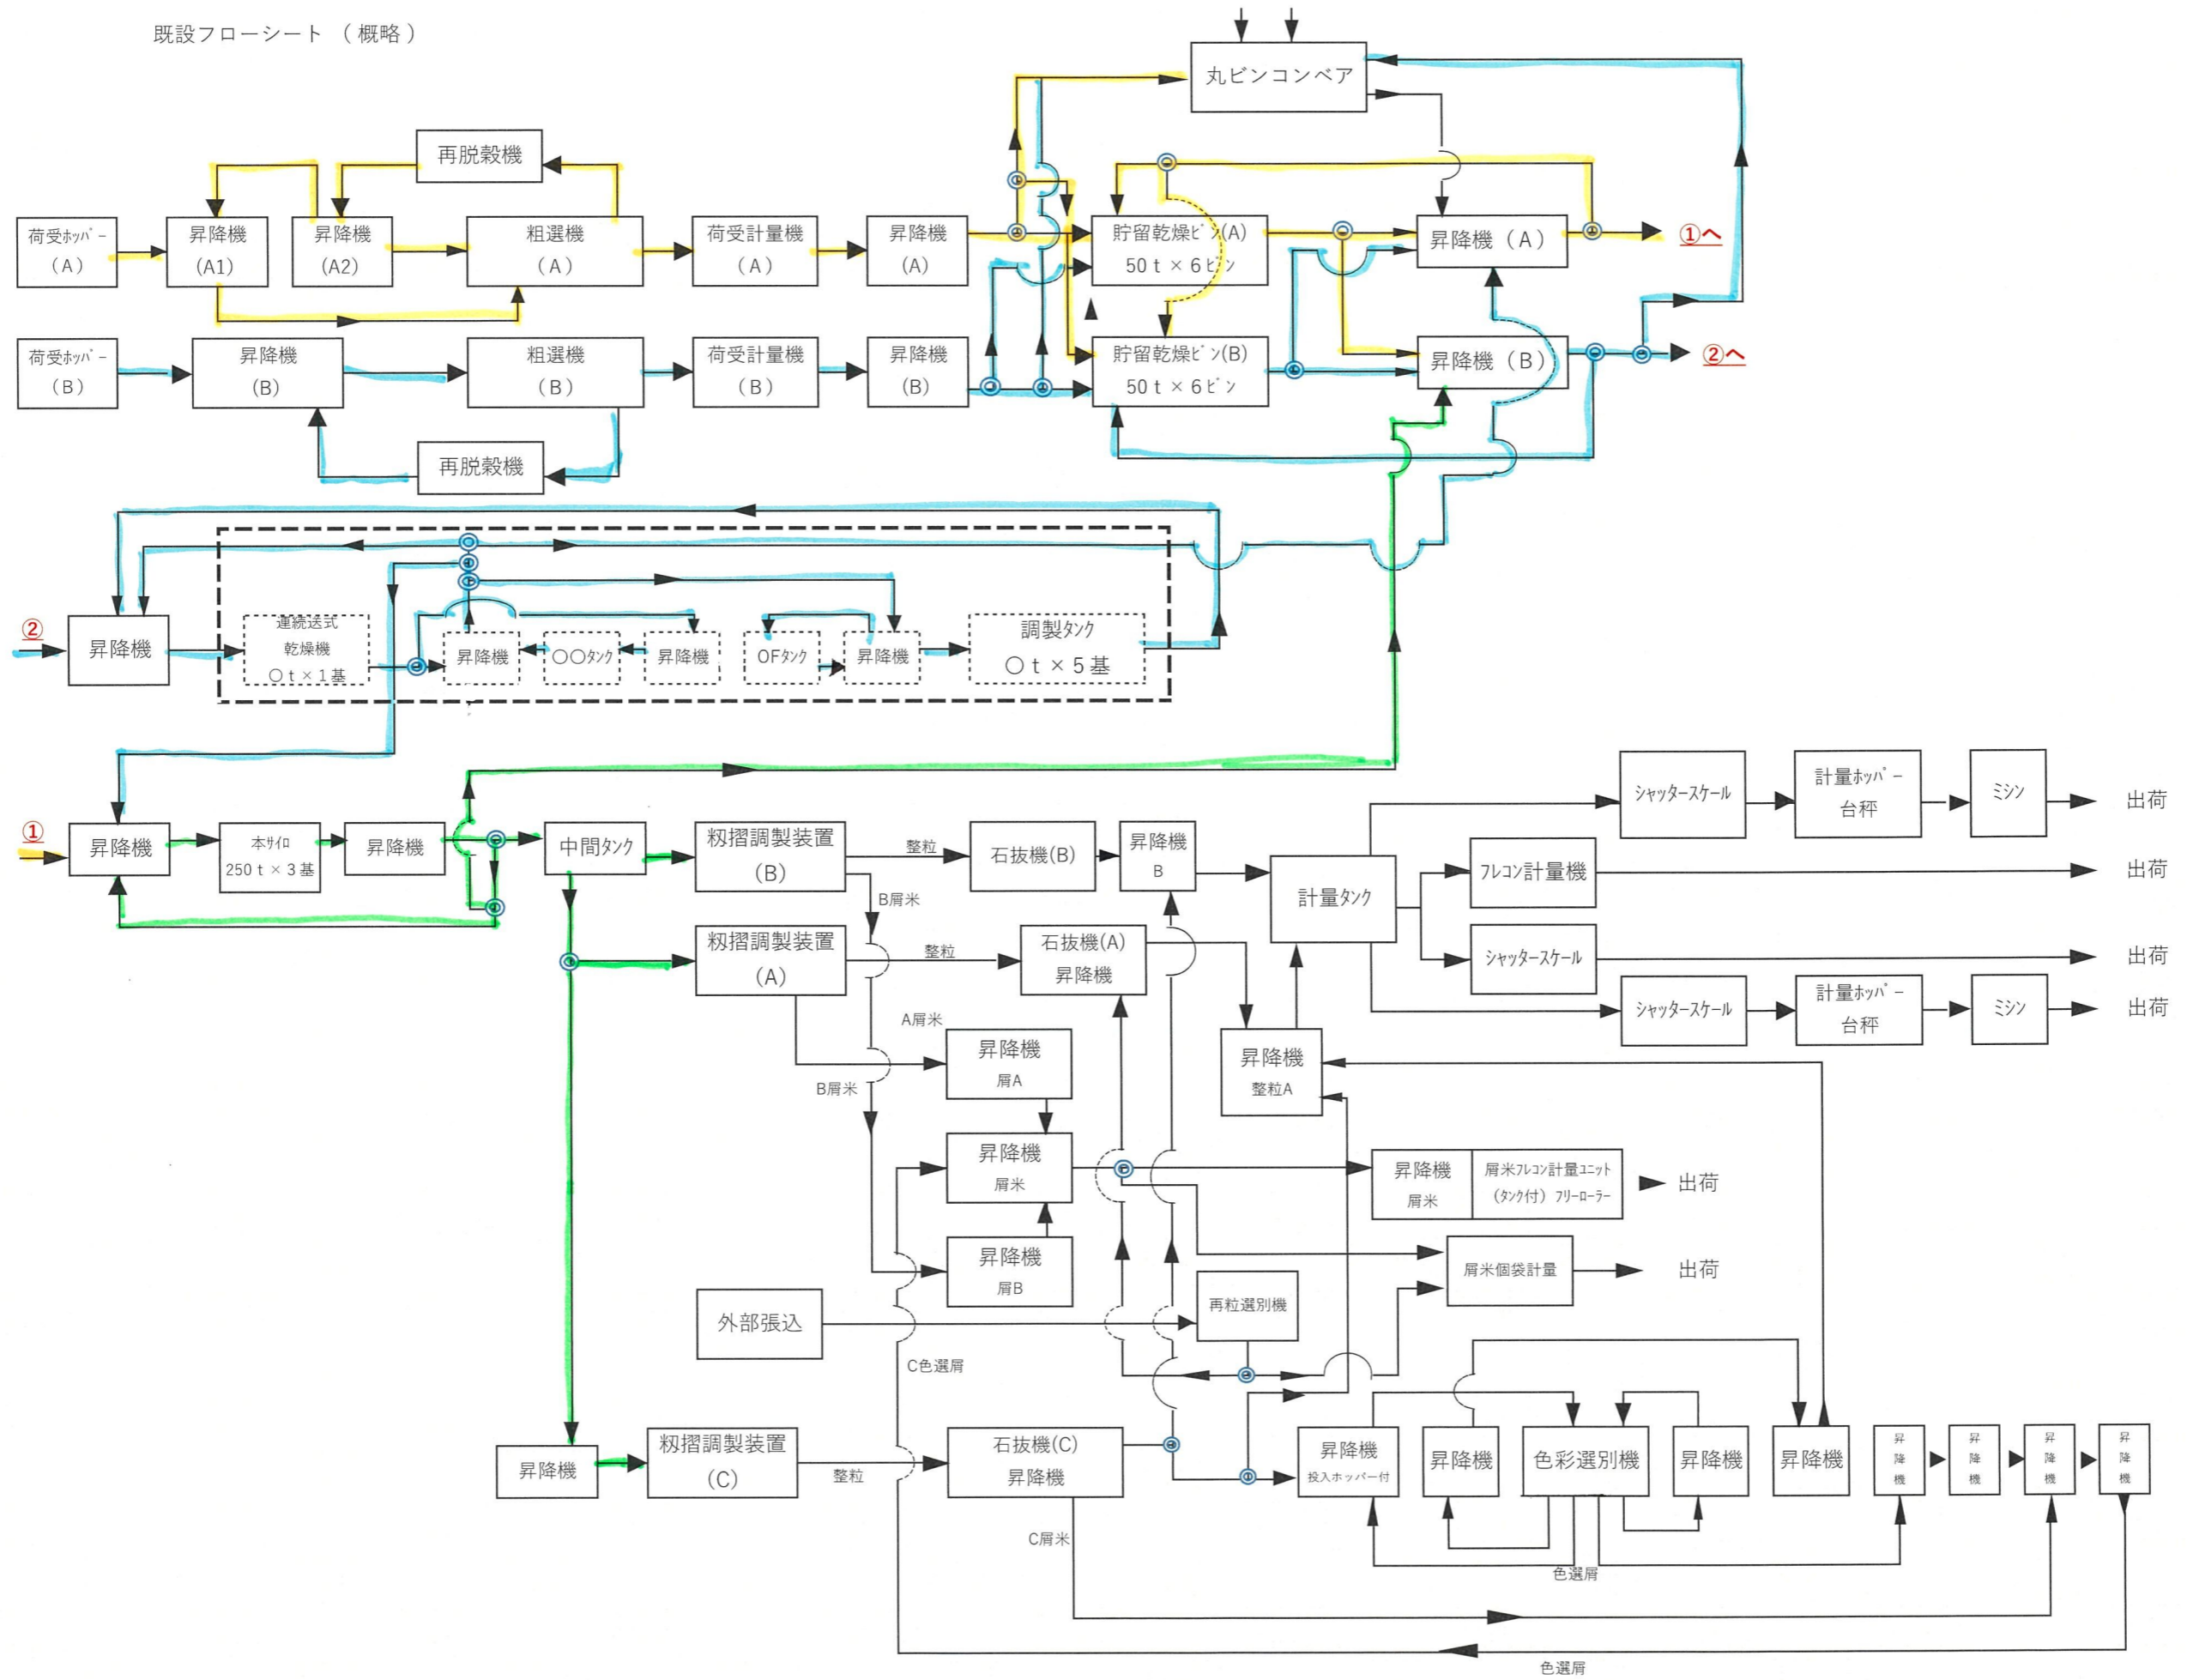

改修後フローシート (概略)

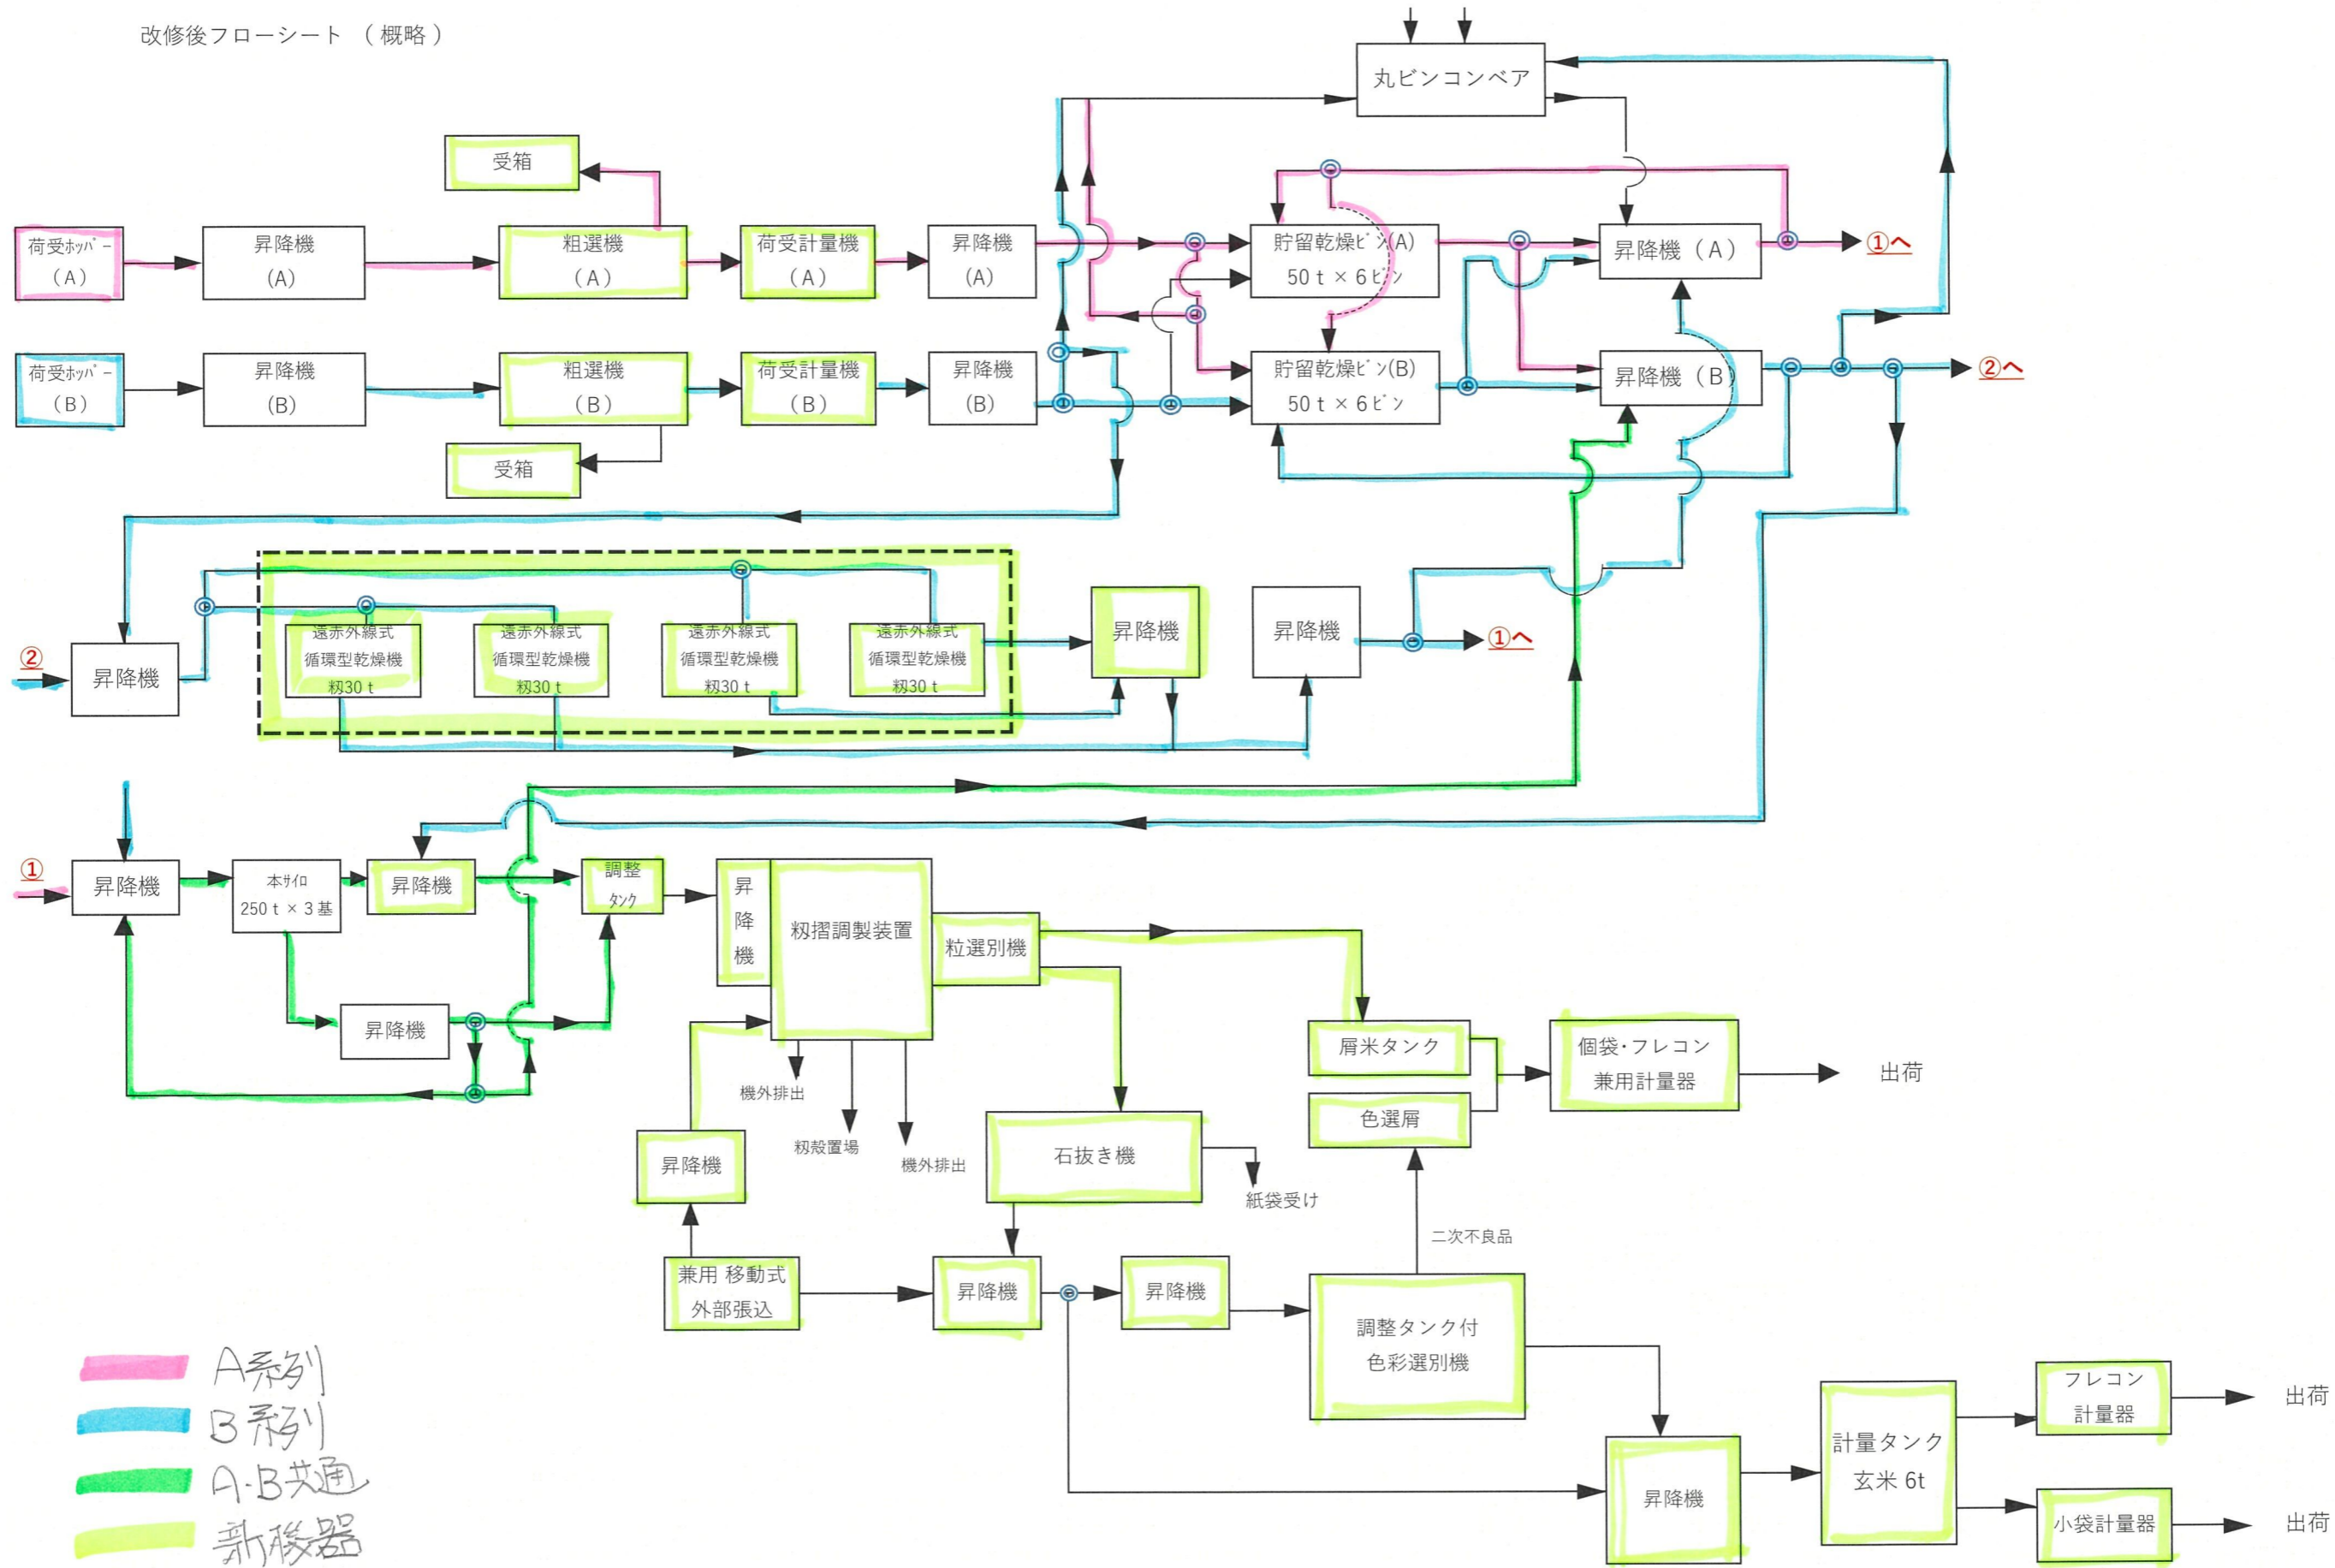

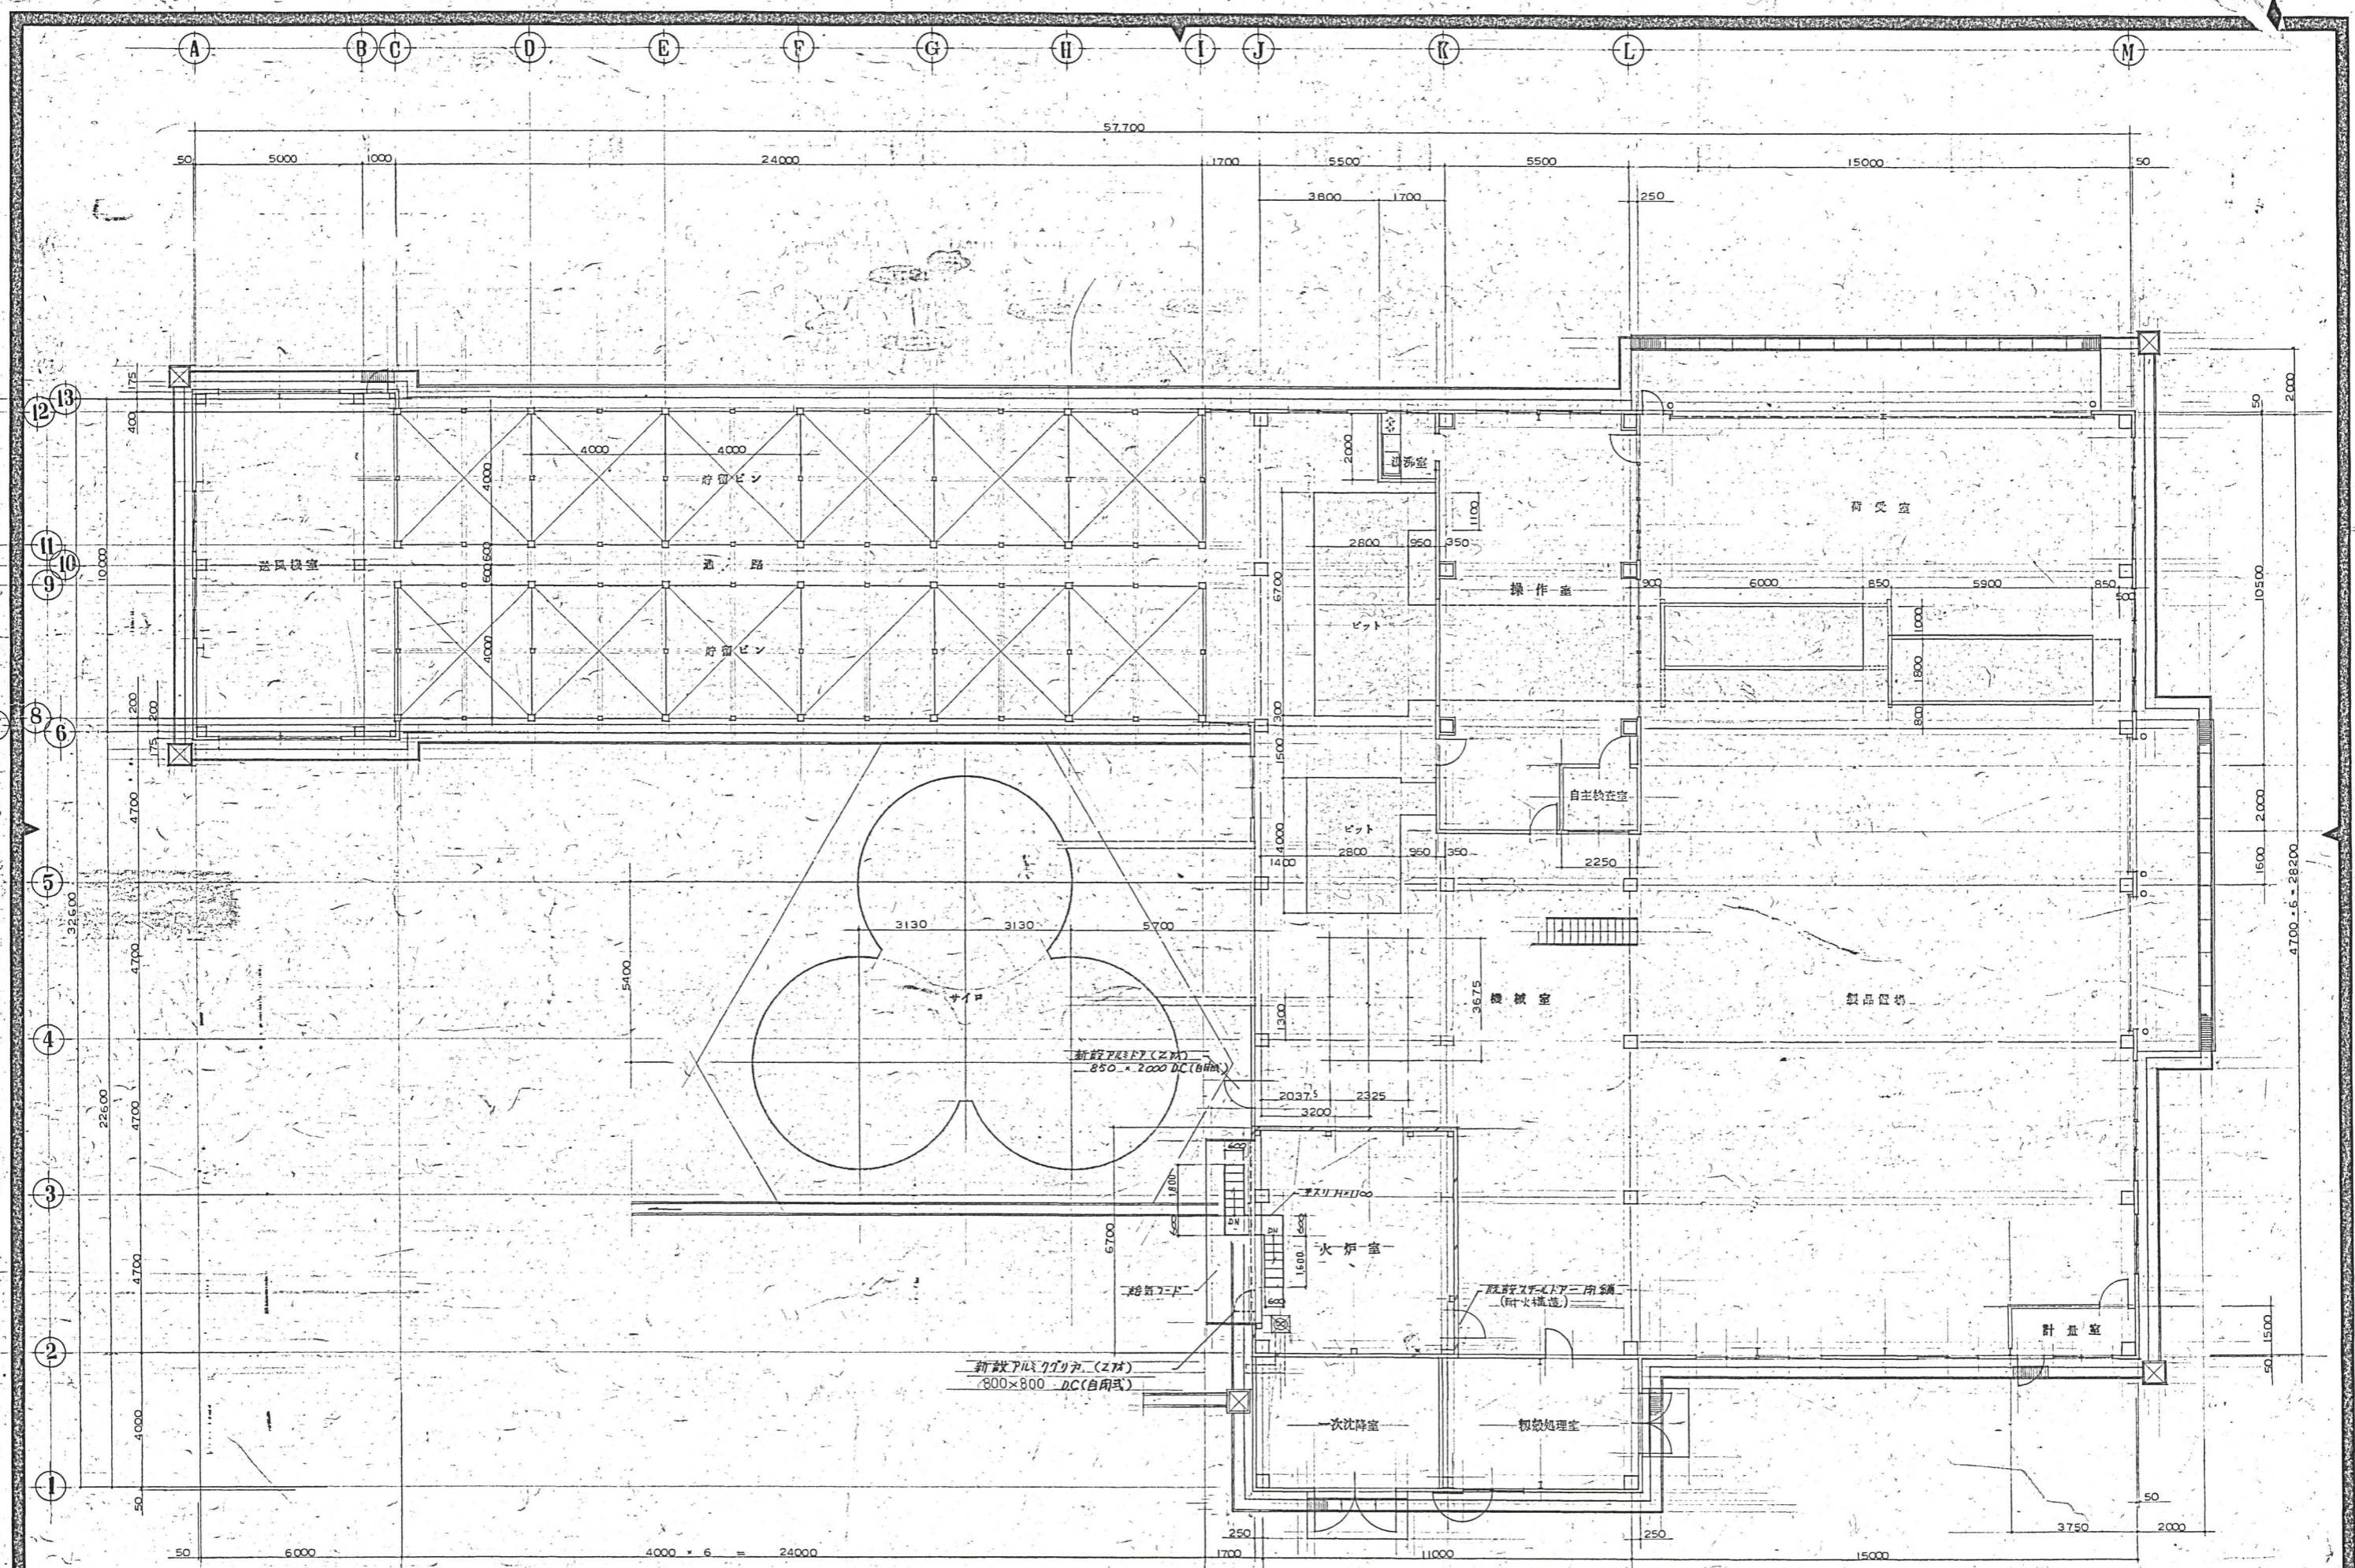

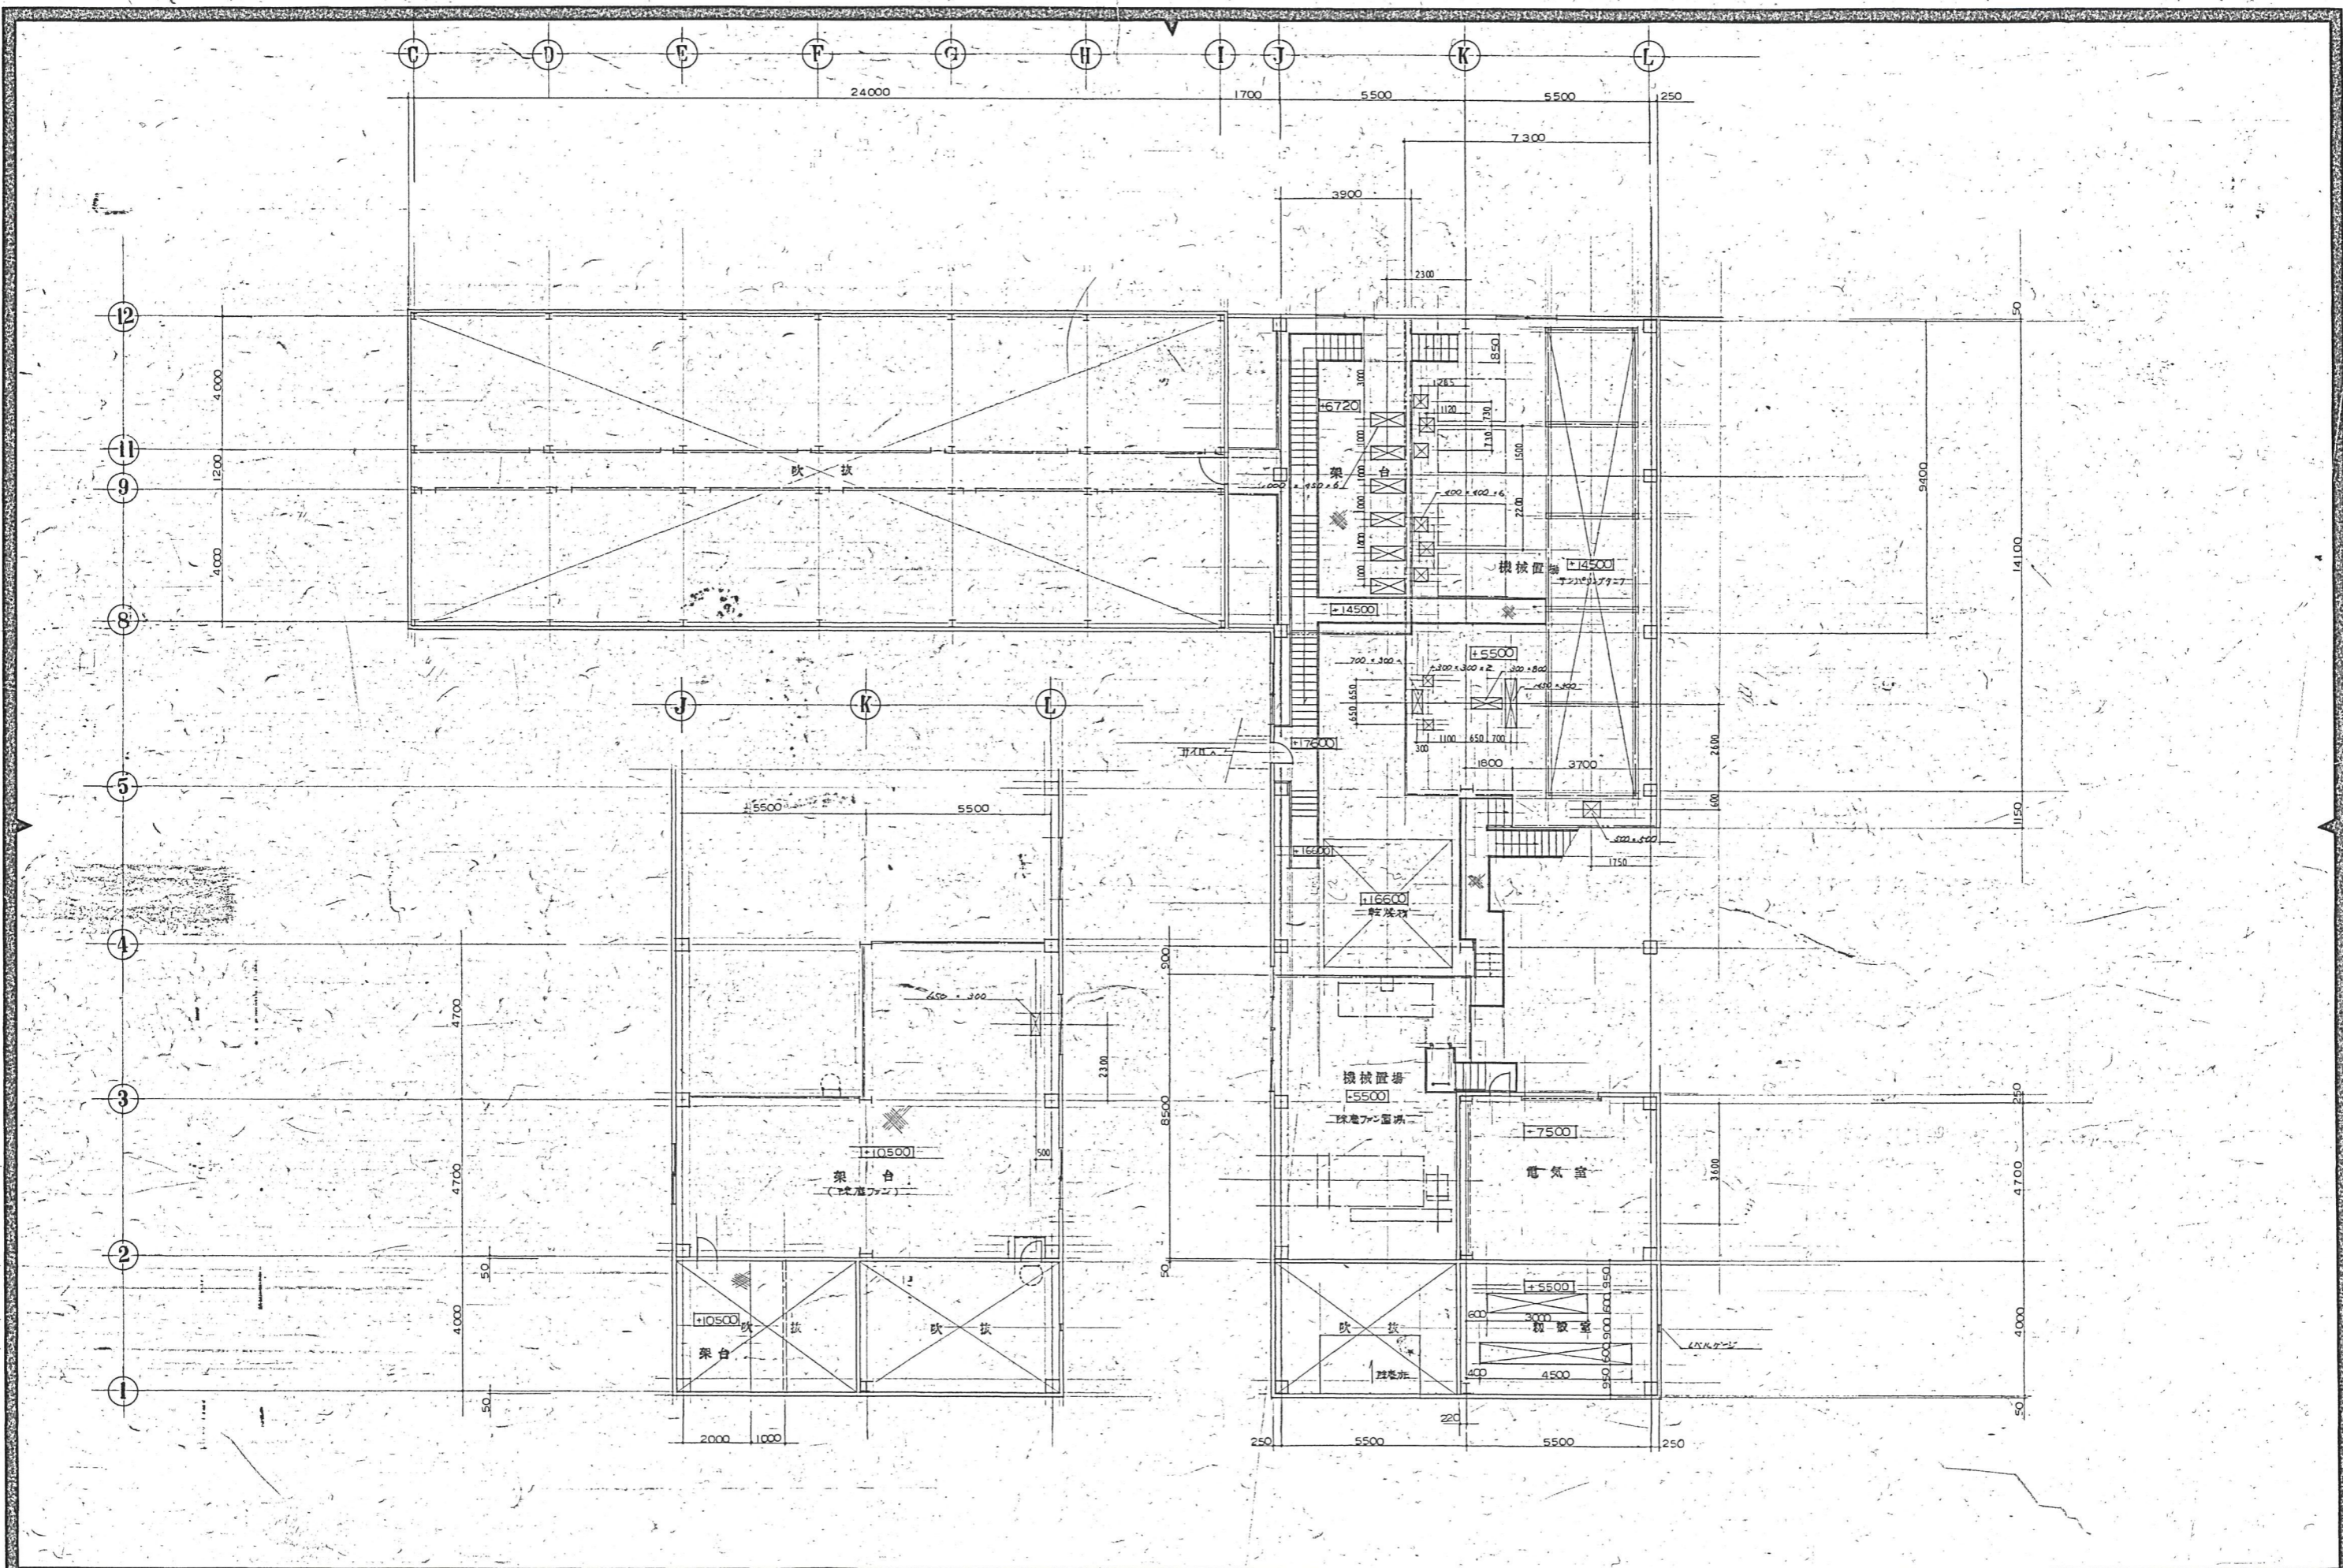

青森県経済連一級建築士事務所
KEIZAIREN ARCH. & ENG. OFFICE

青森県青森市長島一丁目2番2号
TEL (0177) 73-8665


青森県知事登録 A1-104号
1級建築士登録 第52101号
小山内正一

所長 担当者 製図 製作年月日 工事名
60.11. 整田村農協ライスセンター新築工事

図面名
平面図 2 階

縮尺
S-1:100

No. 7

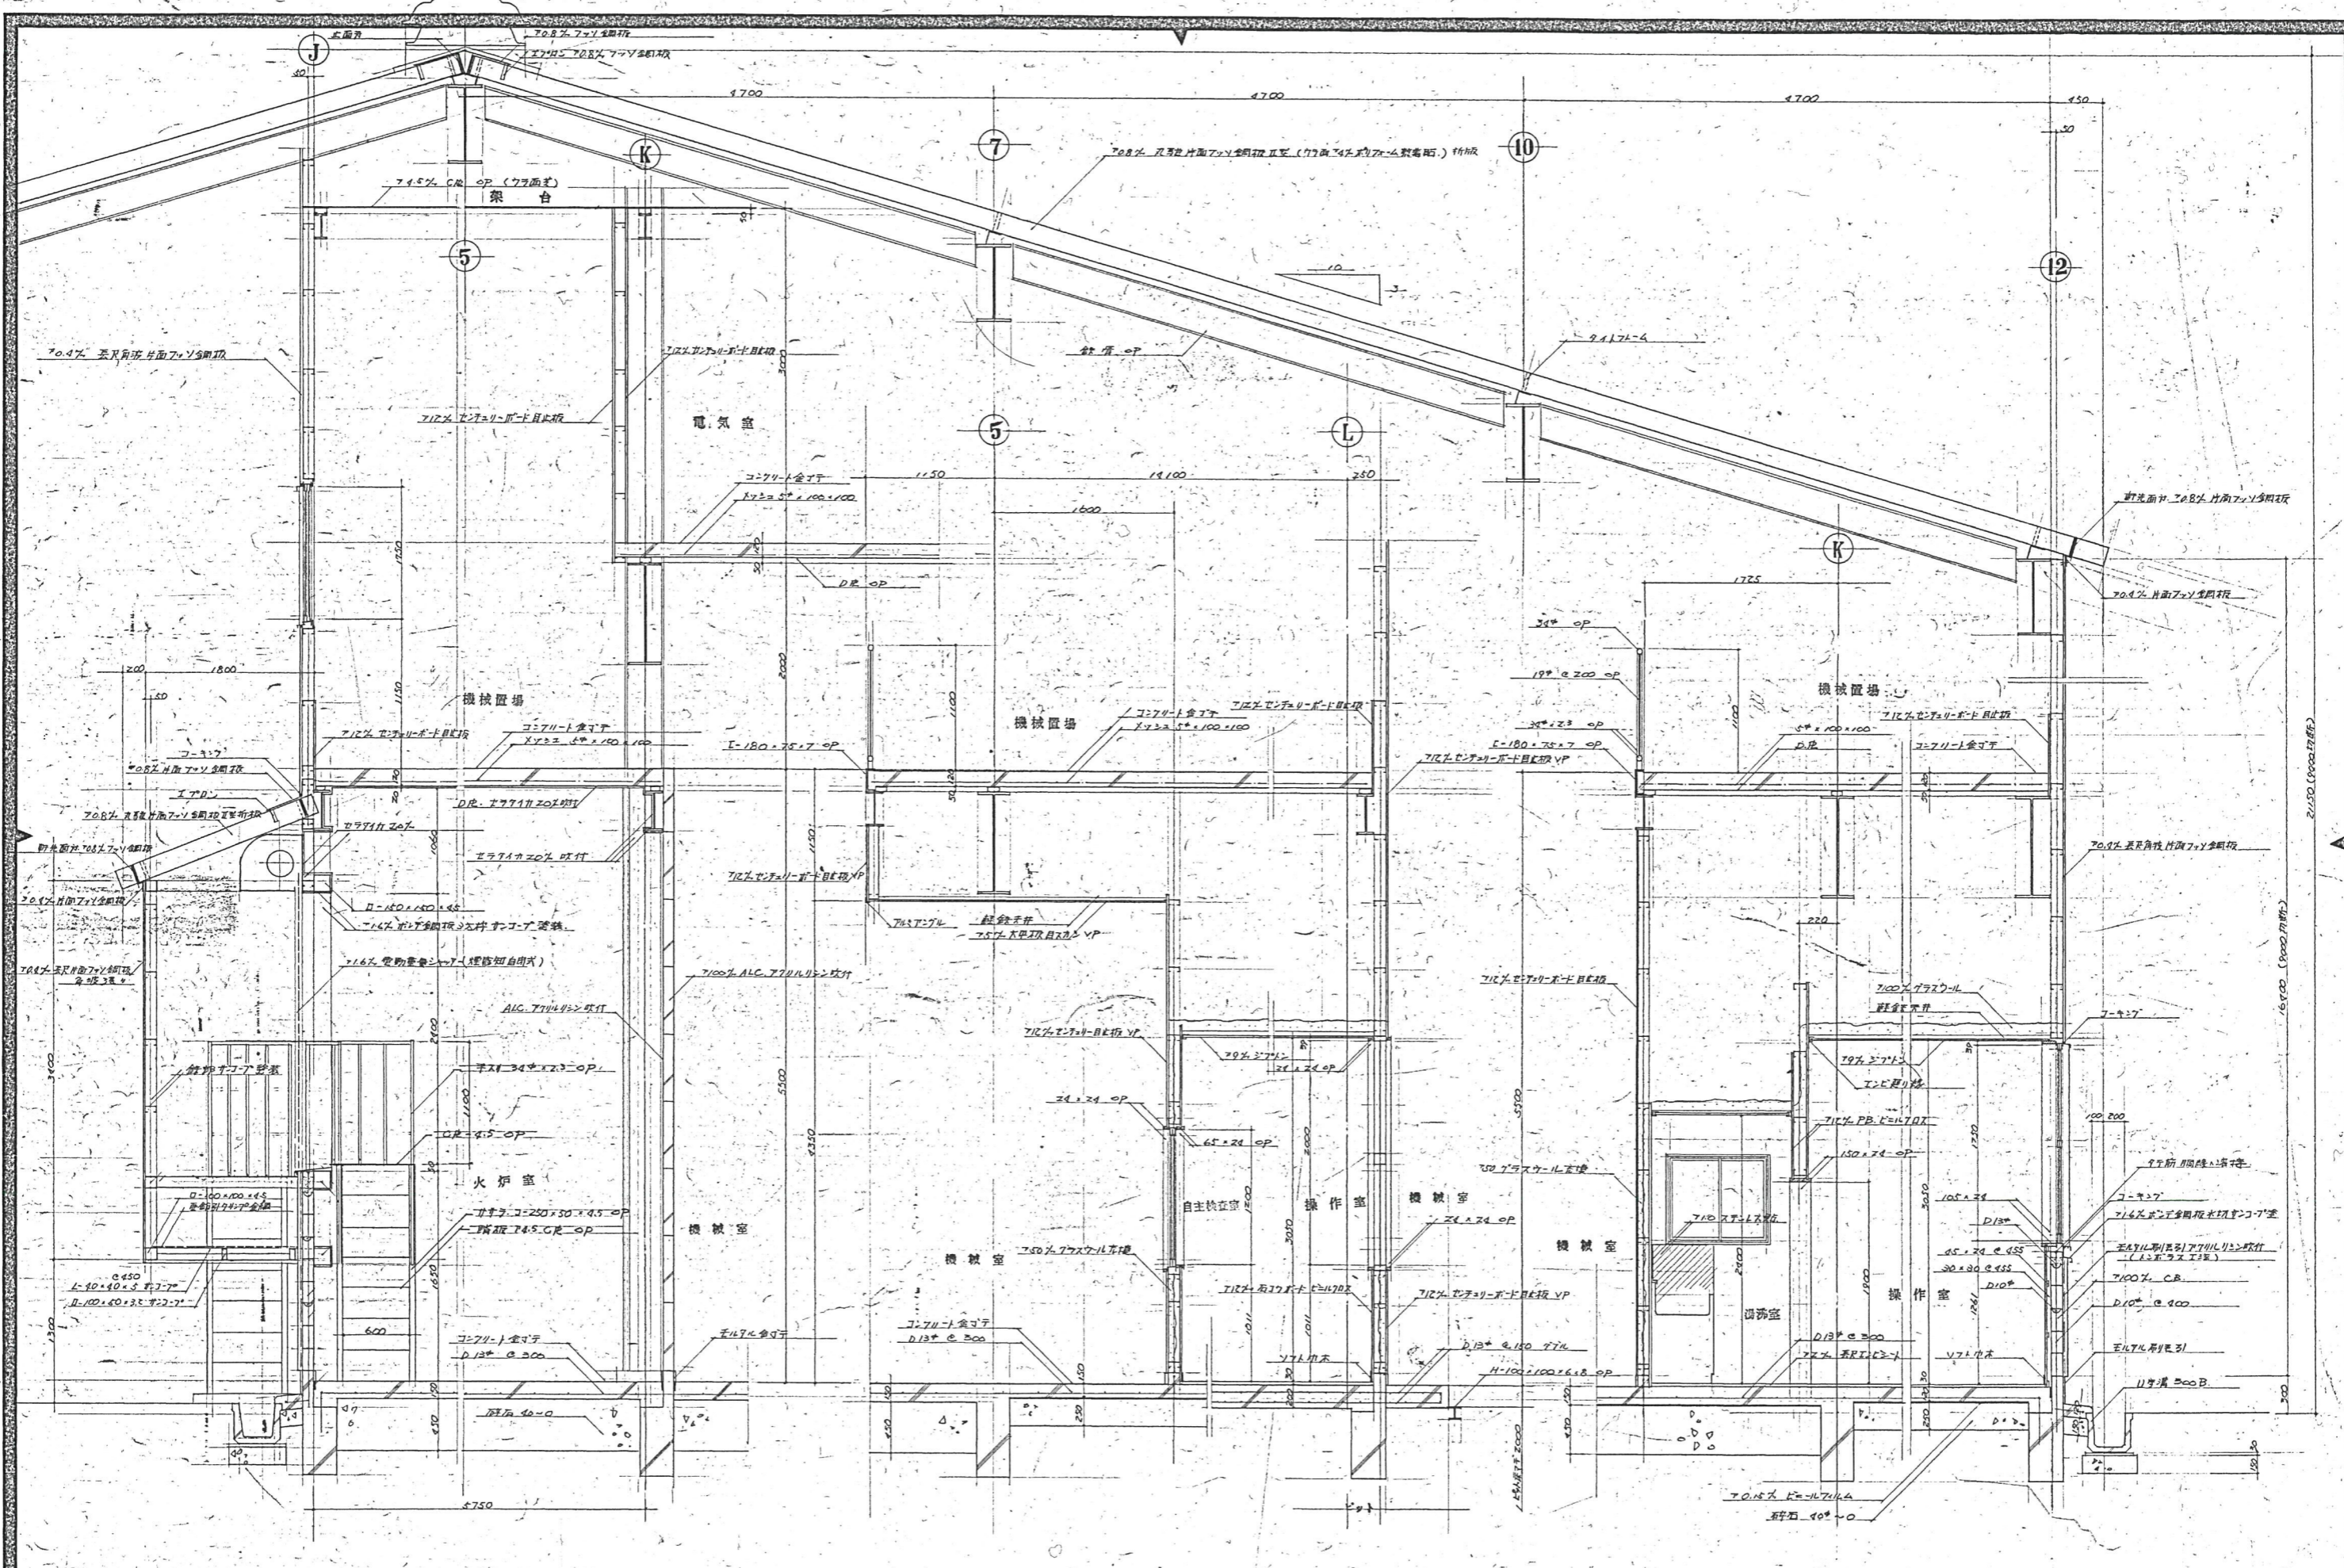


青森県経済連一級建築士事務所
KEIZAIREN ARCH. & ENG. OFFICE

青森県青森市長島一丁目2番2号
TEL (0177) 73-8665
青森県知事登録 A1-104号
1級建築士登録 第52101号
小山内正一

所長 担当者 製 図 製作年月日 工事名
60.11. 蓬田村農協 ライスセンター新築工事

図面名
矩 計 図

縮 尺 No.
S-1:30 11

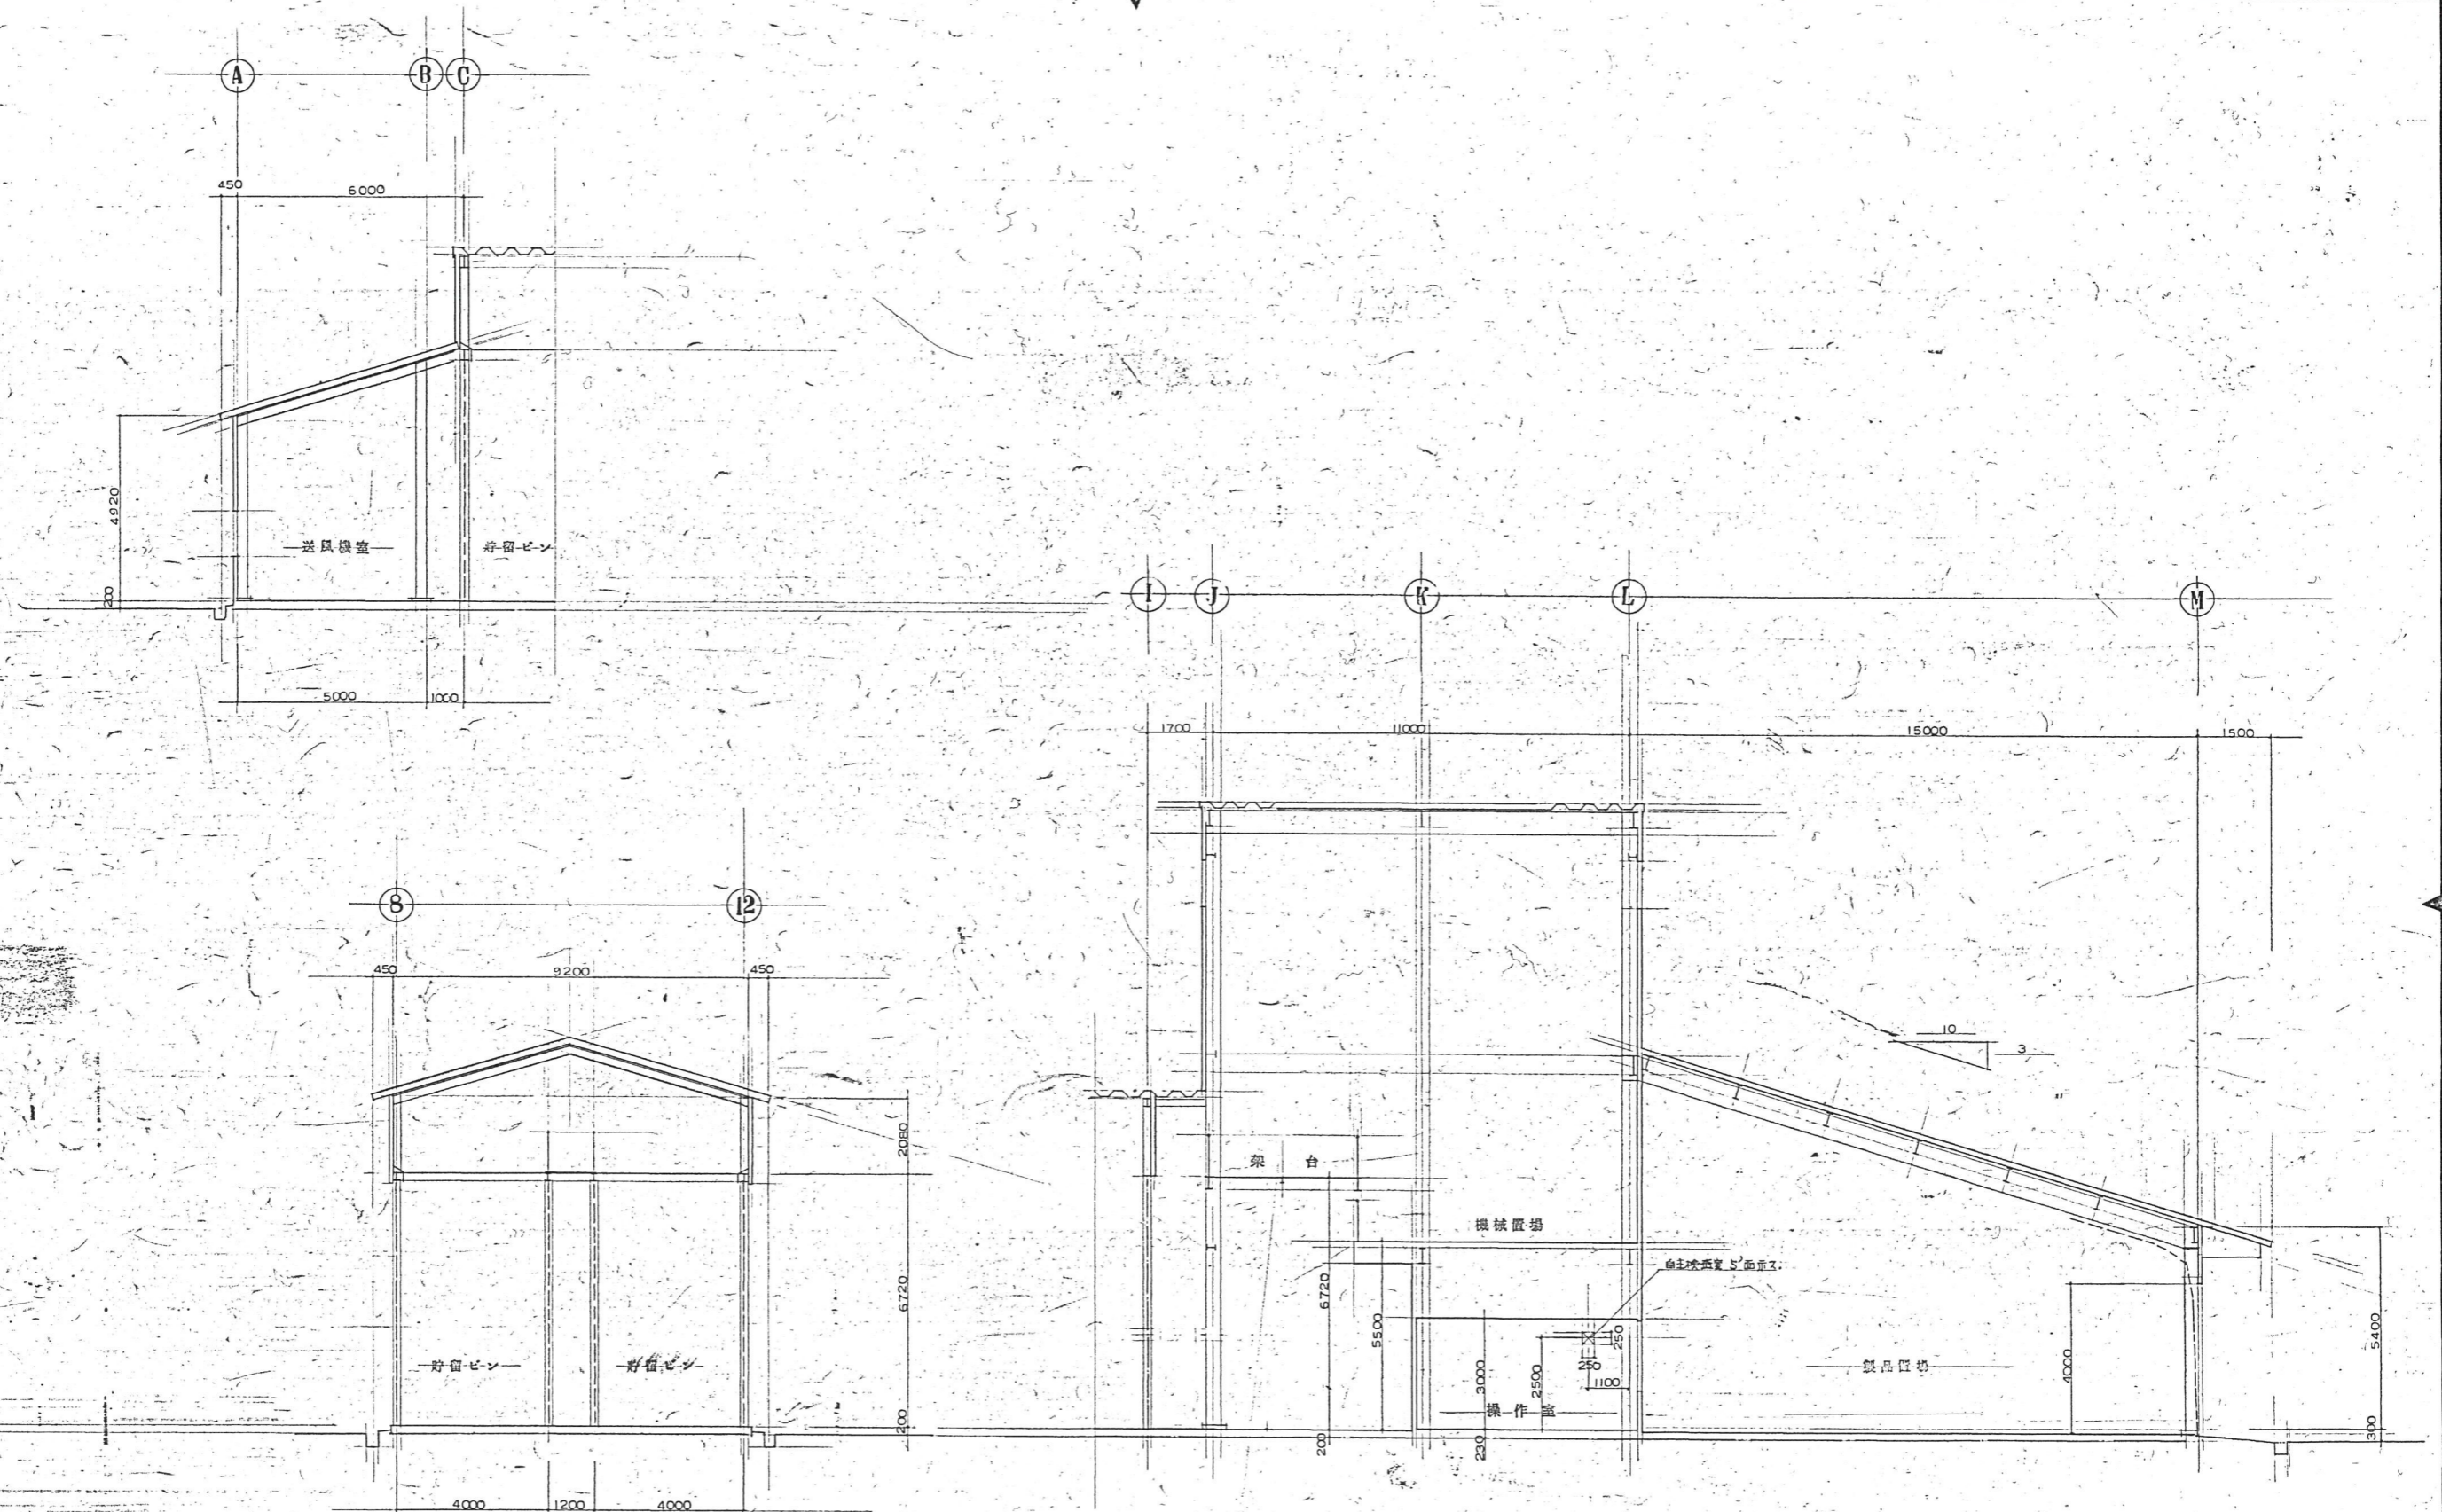

青森県経済連一級建築士事務所
KEIZAIREN ARCH. & ENG. OFFICE

青森県青森市長島一丁目2番2号
TEL (0177) 73-8665




青森県知事登録 A1-104号
1級建築士登録 第52101号
小山内正一

所長	担当者	製図	製作年月日	工事名
			60.11	蓬田村農協 ライスセンター新築工事


図面名
断面図

縮尺
-S-1:100

No. 9

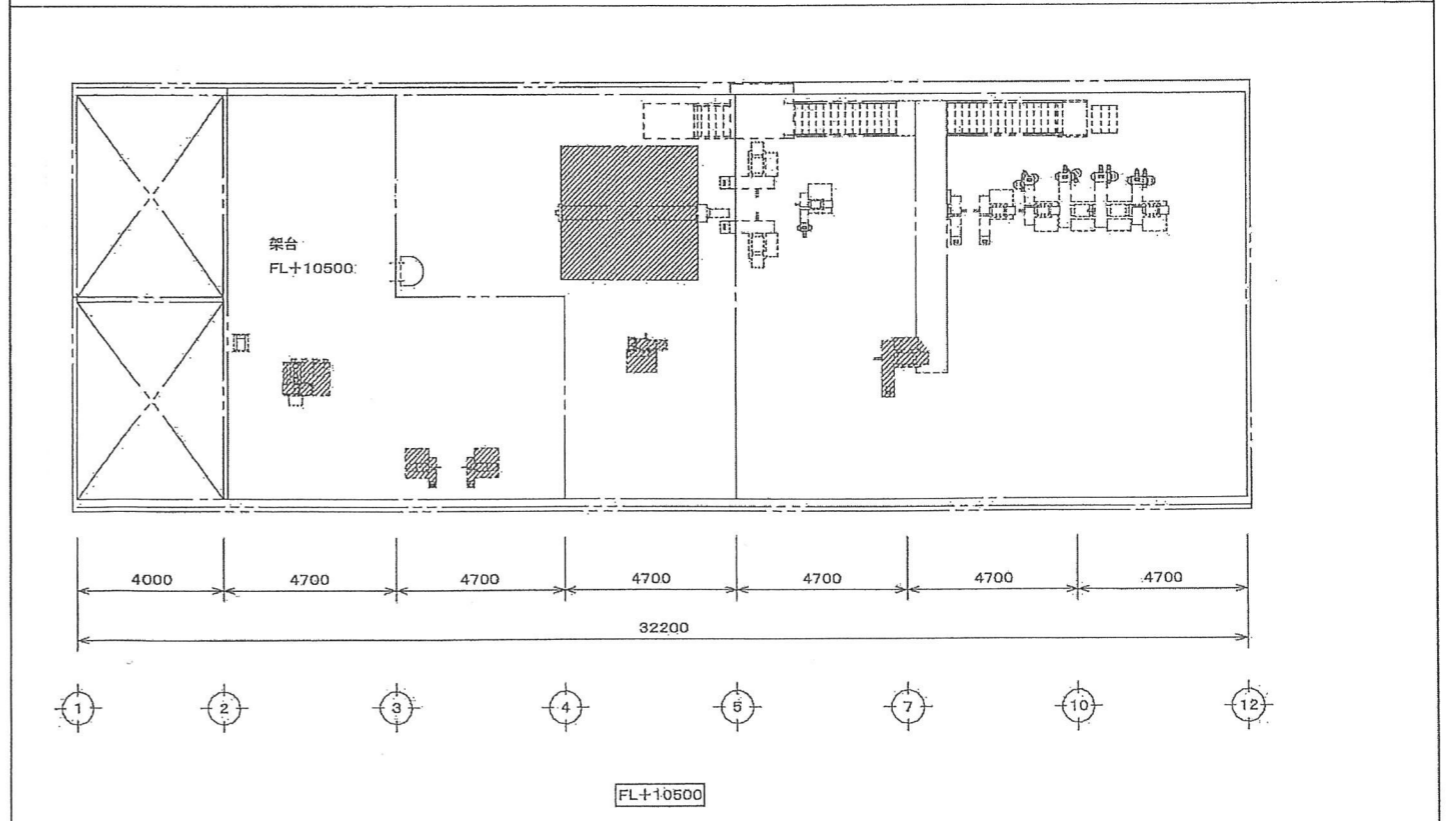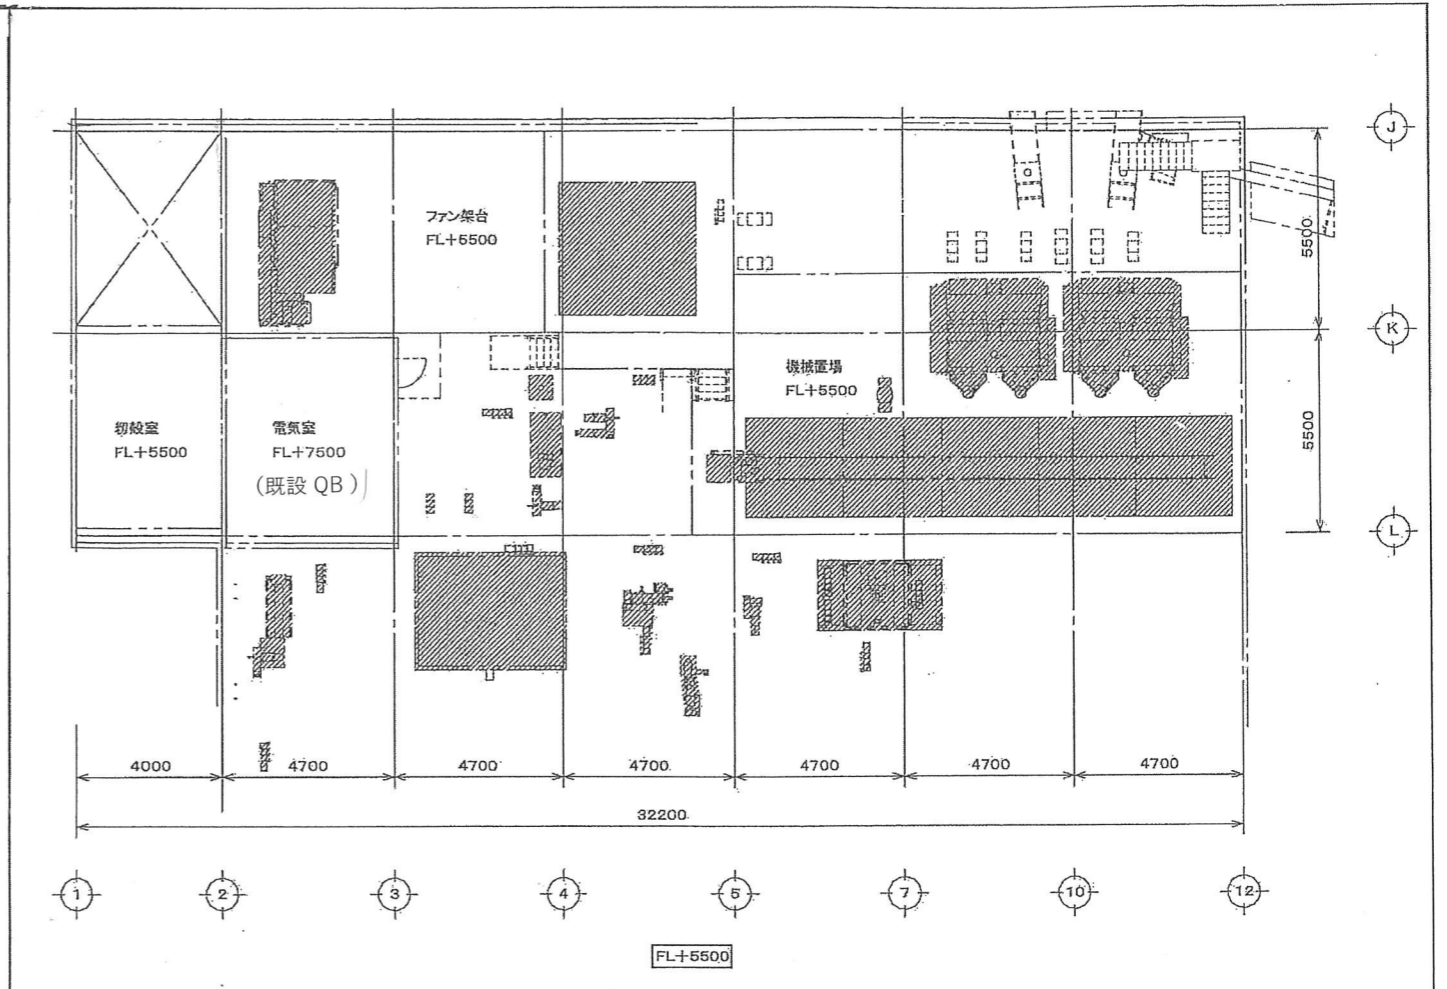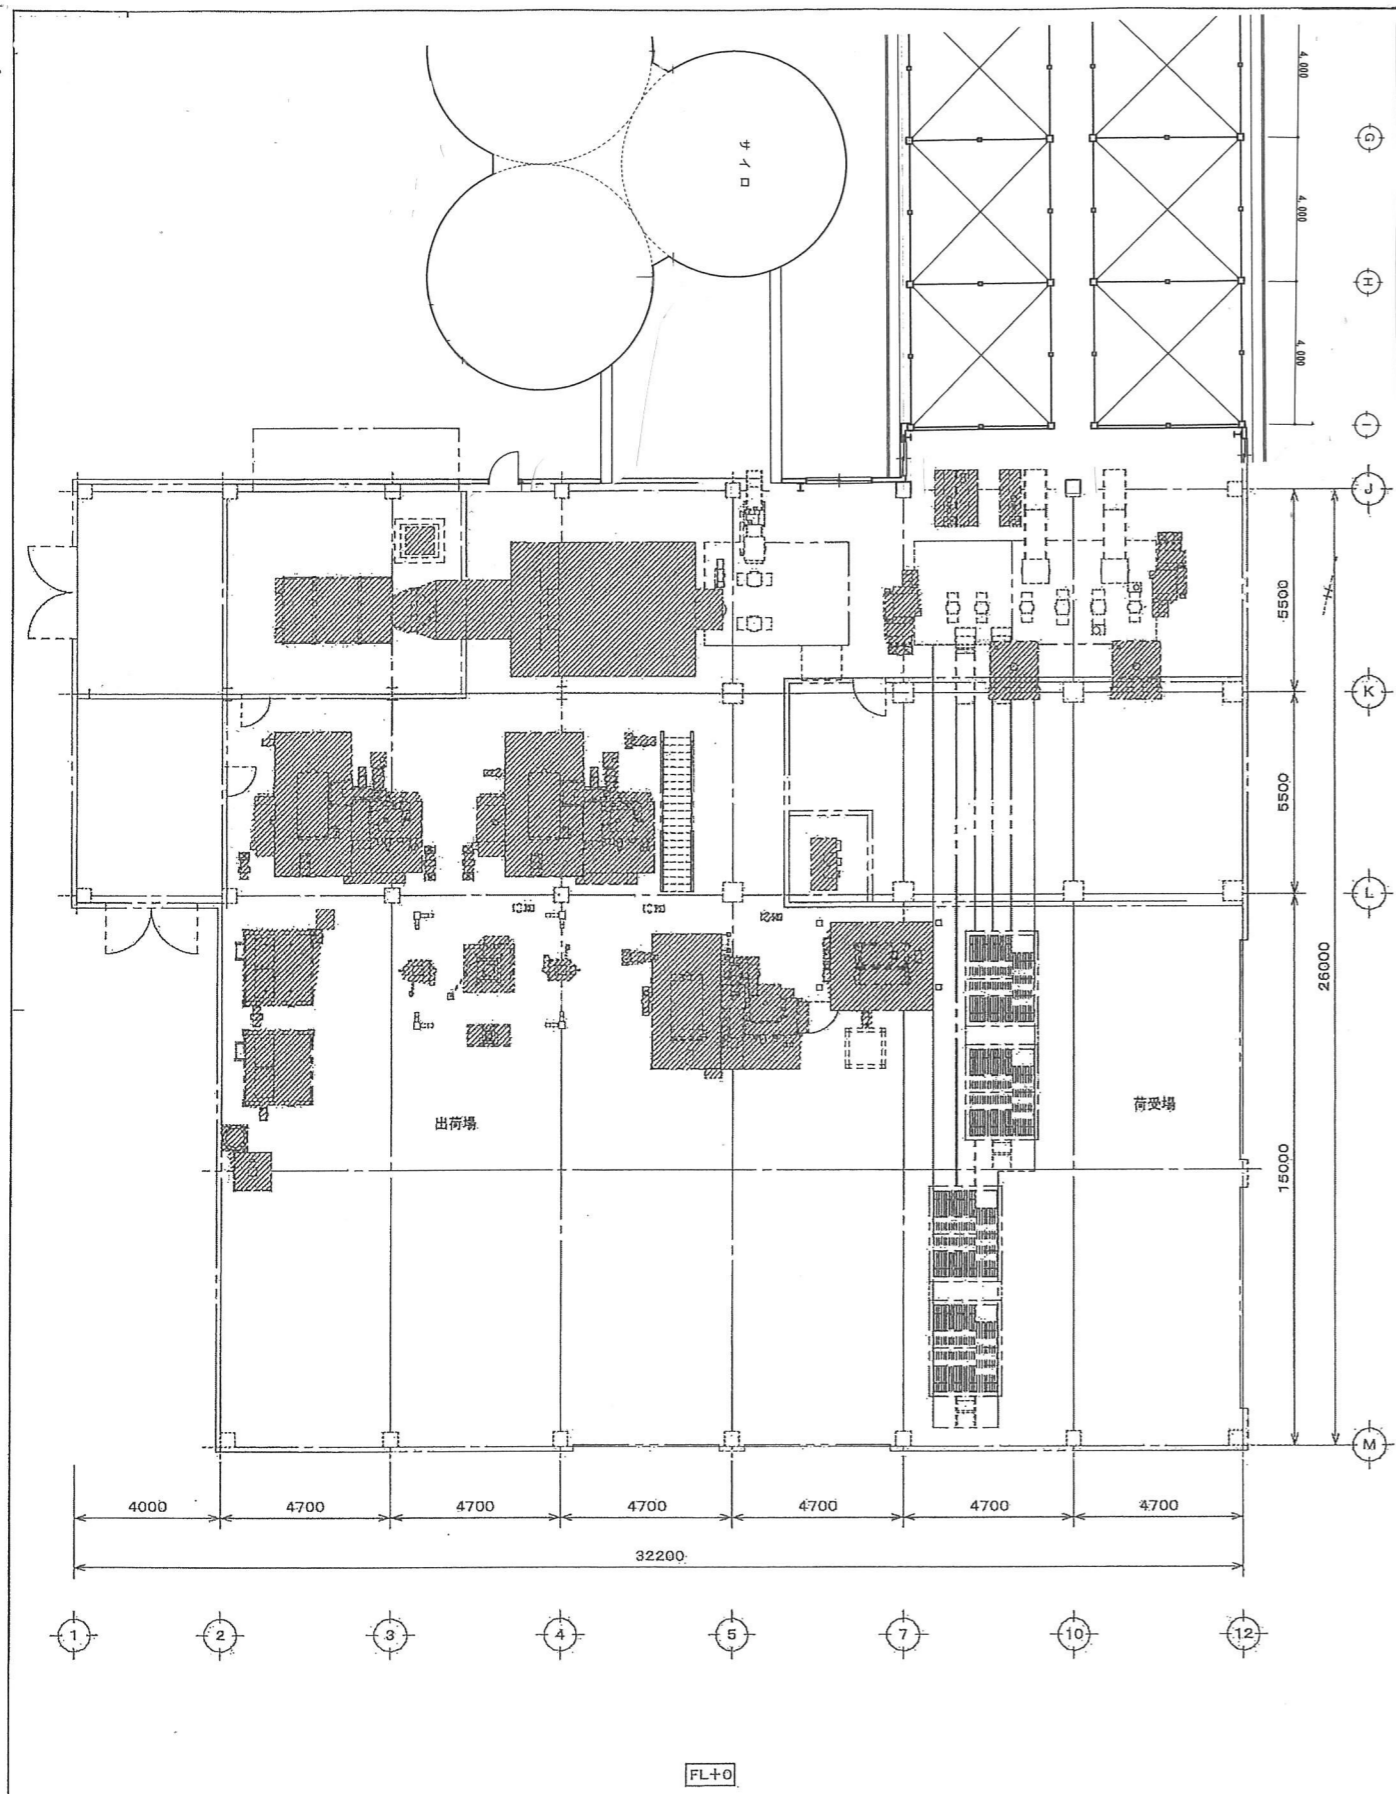

参考 既設設備配置図

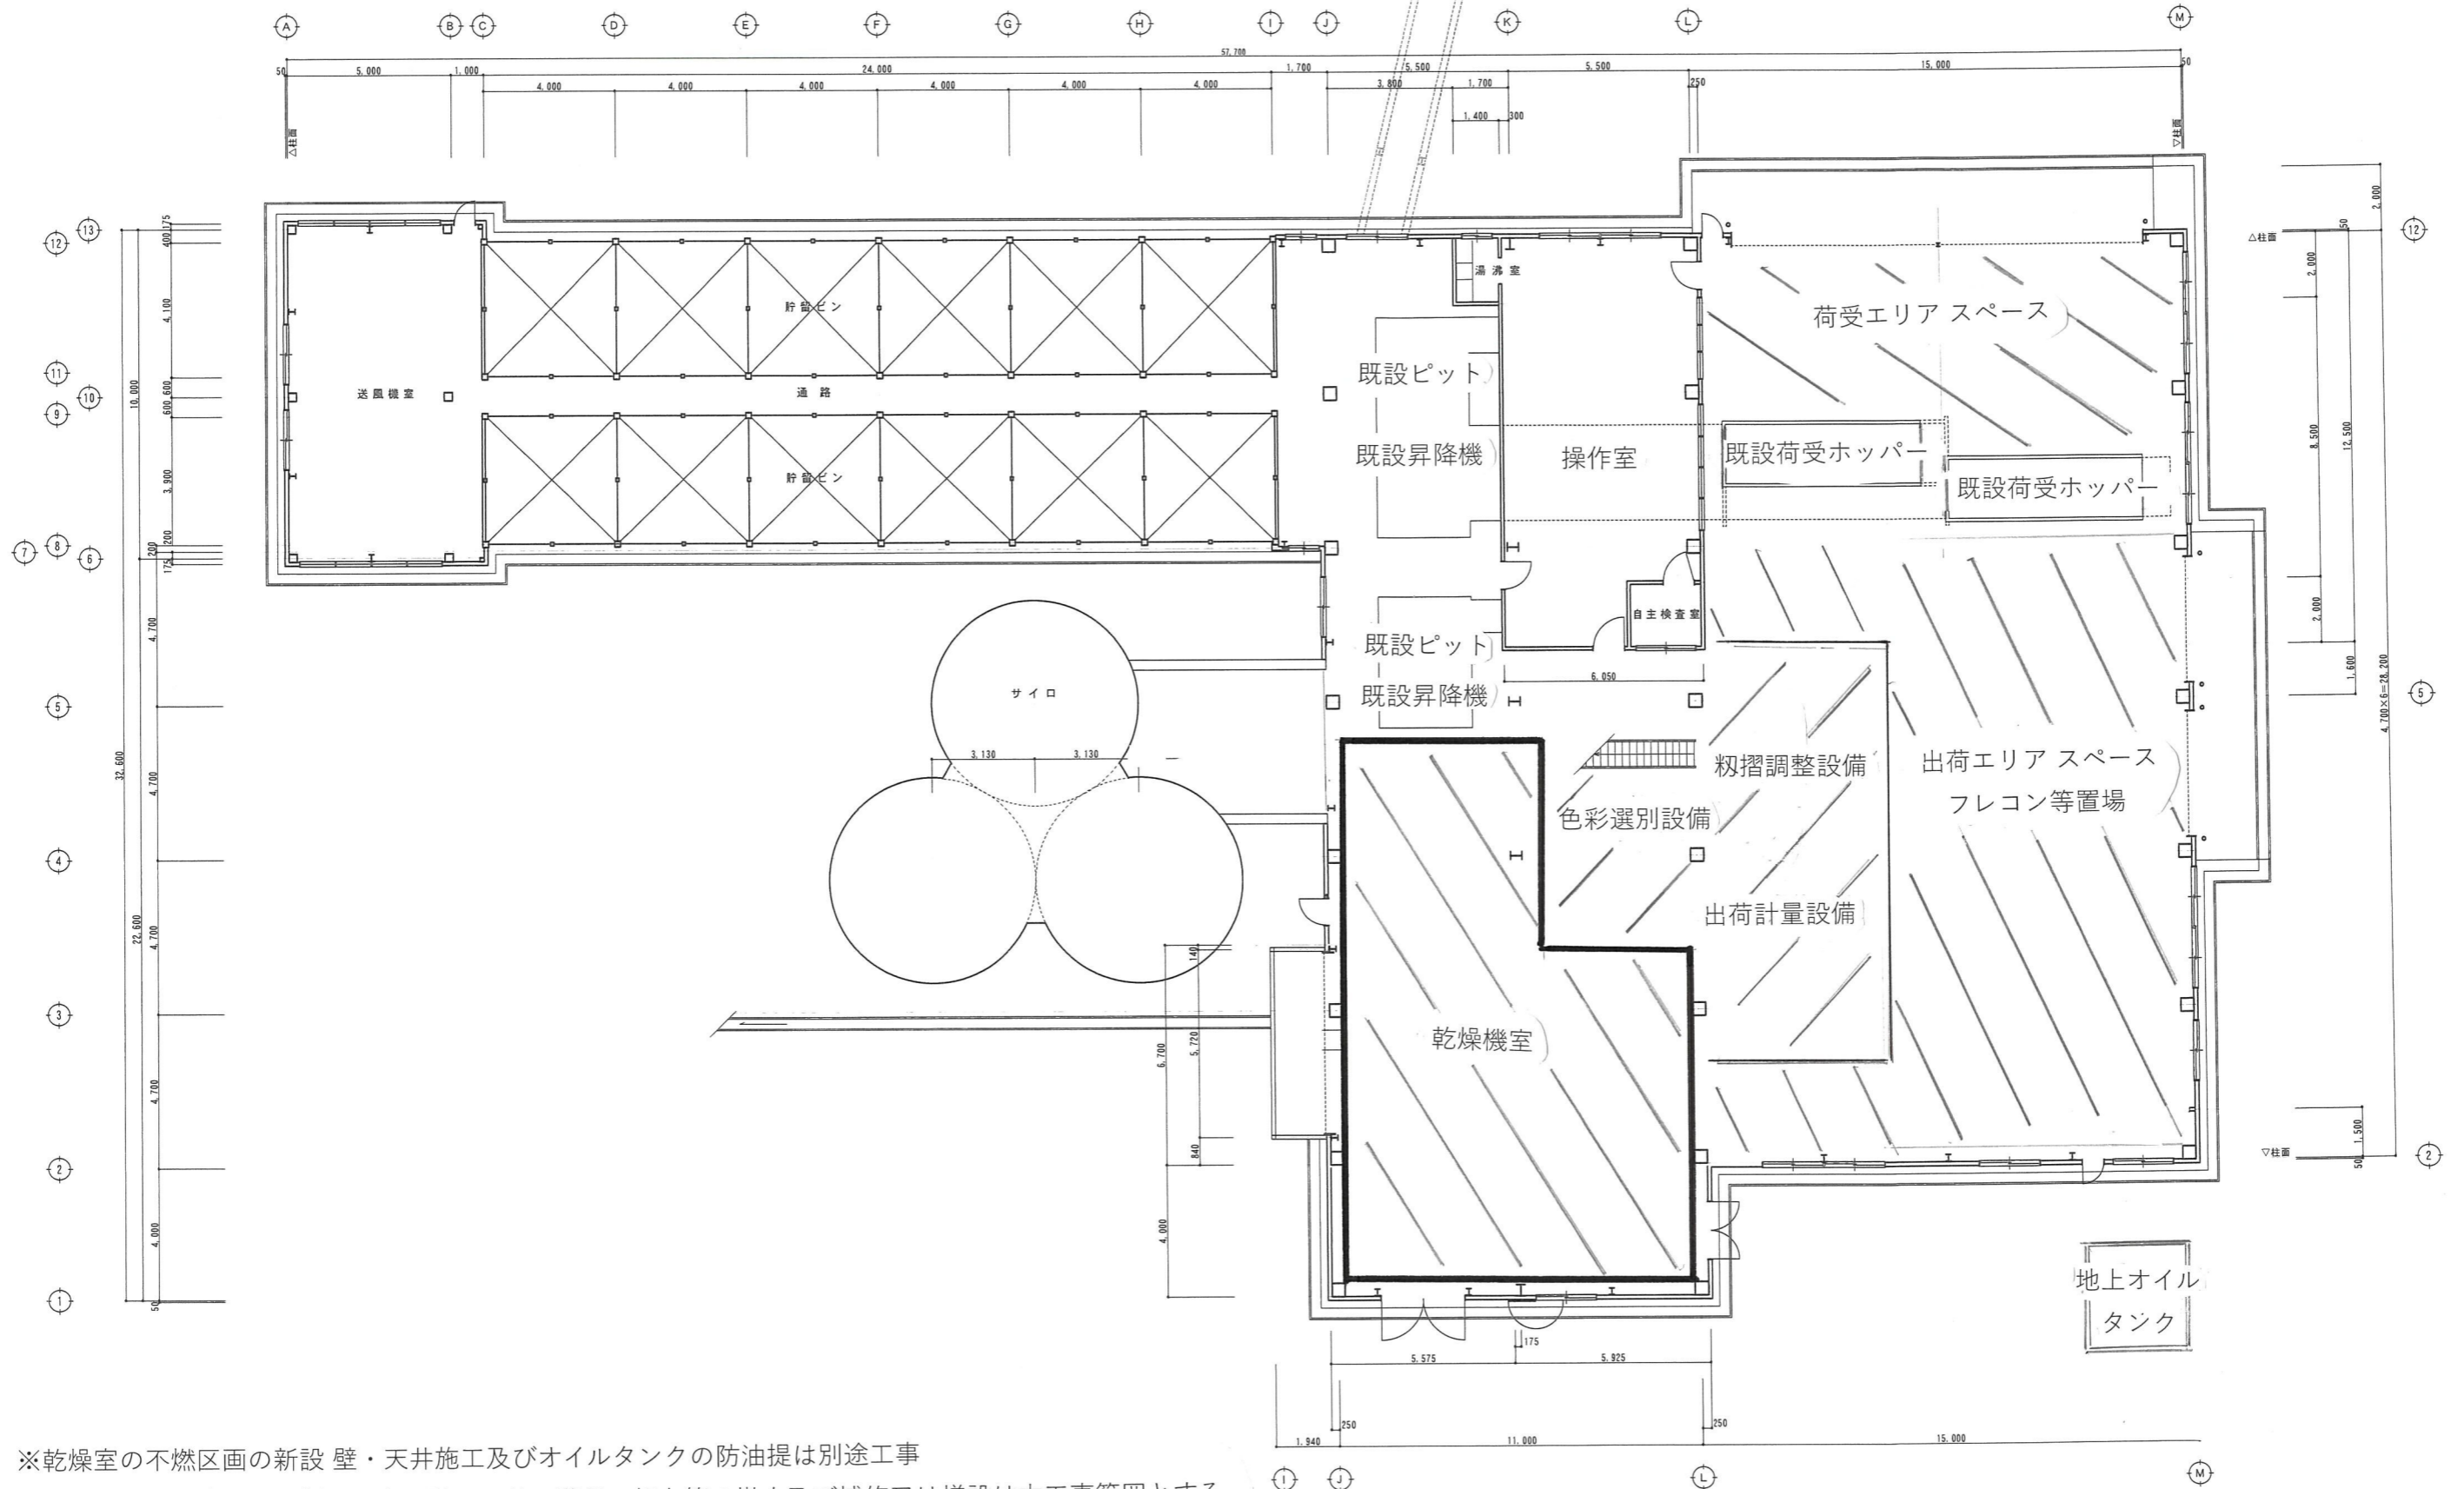


※乾燥室の不燃区画の新設 壁・天井施工及びオイルタンクの防油堤は別途工事
 上記以外の本事業に関係する床・壁・天井・階段・架台等の撤去及び補修又は増設は本工事範囲とする

1階平面図 S=NTS

新設設備 参考配置図案 1F

		 JA全農とうほく設計センター <small>一級建築士事務所 岩手県知事登録 第1256411643号 管理建築士 一級建築士 第319417号 永堀 宏樹</small>		プロジェクトNo.	日付	工事名称: JA青森 蓬田ライスセンター改修工事	改修
				設計	図面名称: ライスセンター(旧)1階平面図	縮尺: A1 → 1/100 A3 → 1/200	No. A-02

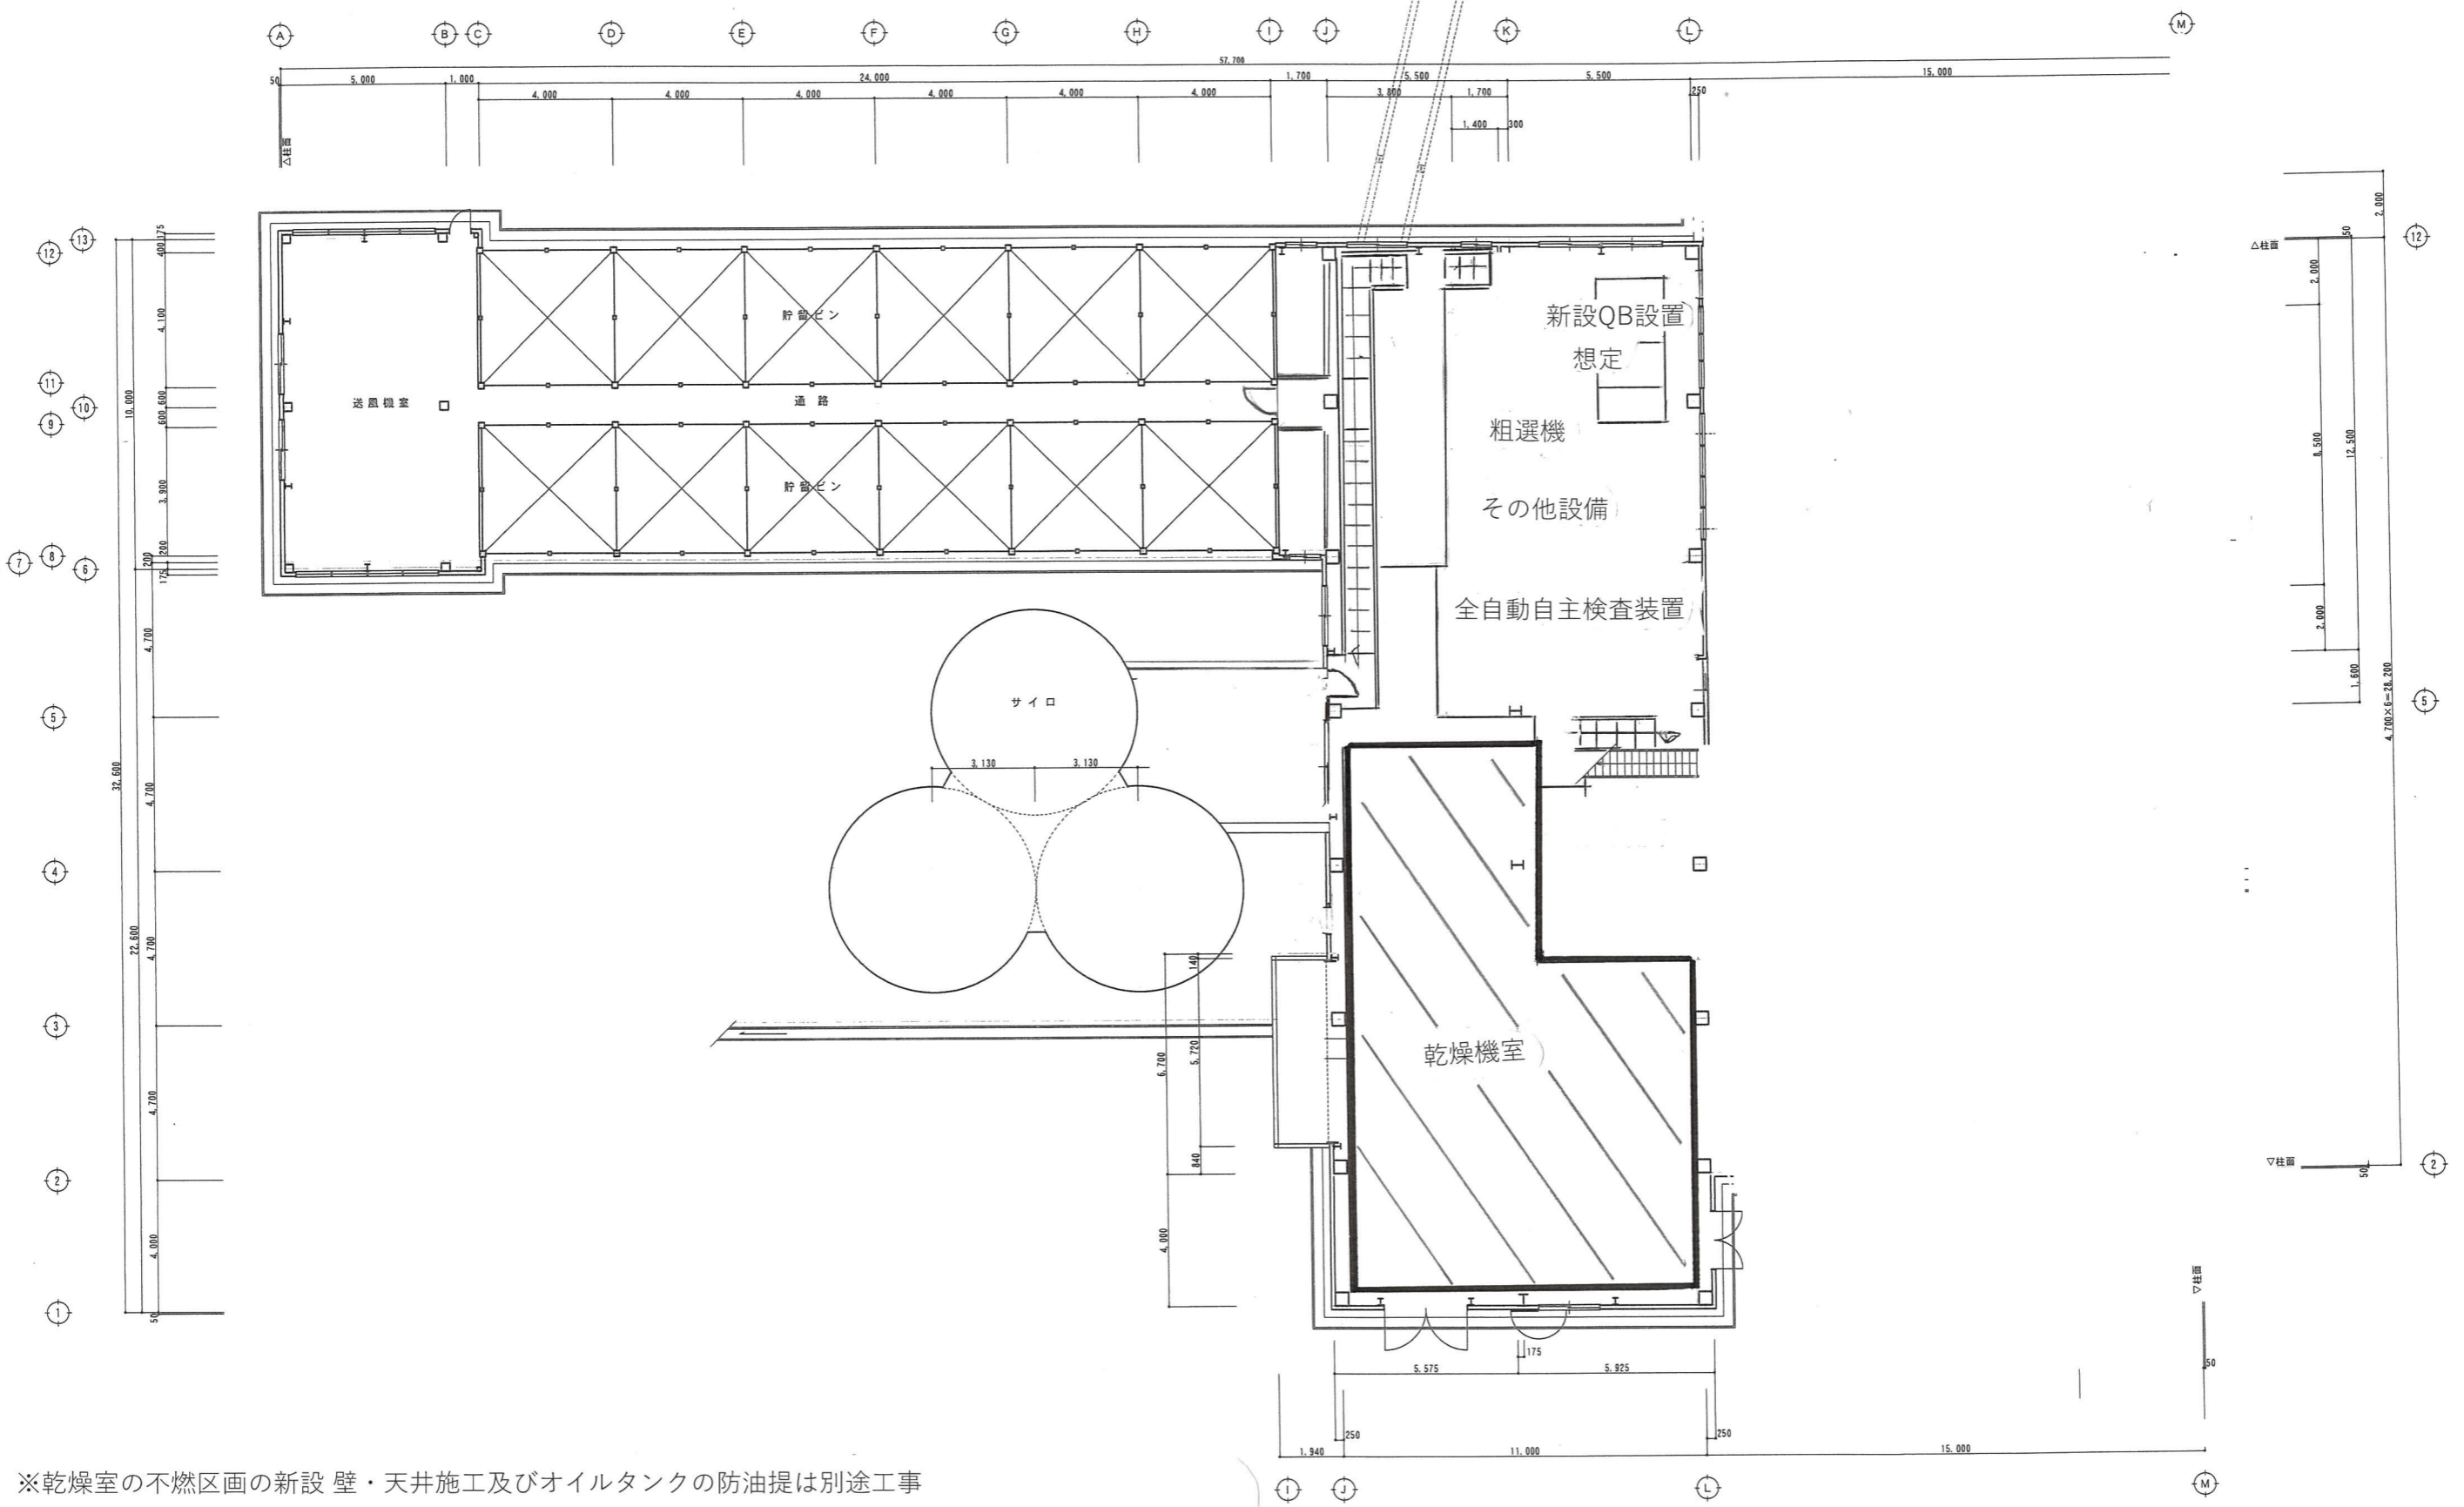

※乾燥室の不燃区画の新設 壁・天井施工及びオイルタンクの防油堤は別途工事
 上記以外の本事業に関係する床・壁・天井・階段・架台等の撤去及び補修又は増設は本工事範囲とする

2階平面図 S=NTS

新設設備 参考配置図案 2F

一級建築士事務所 登録番号 第1250411643号 管理建築士 一級建築士 第319417号 水郷 聖樹	プロジェクトNo.	日付	工事名称: JA青森 蓬田ライスセンター改修工事	改修
	設計	図面名称: ライスセンター(旧)1階平面図	縮尺: A1 → 1/100 A3 → 1/200	No. A-02