


蓬田村

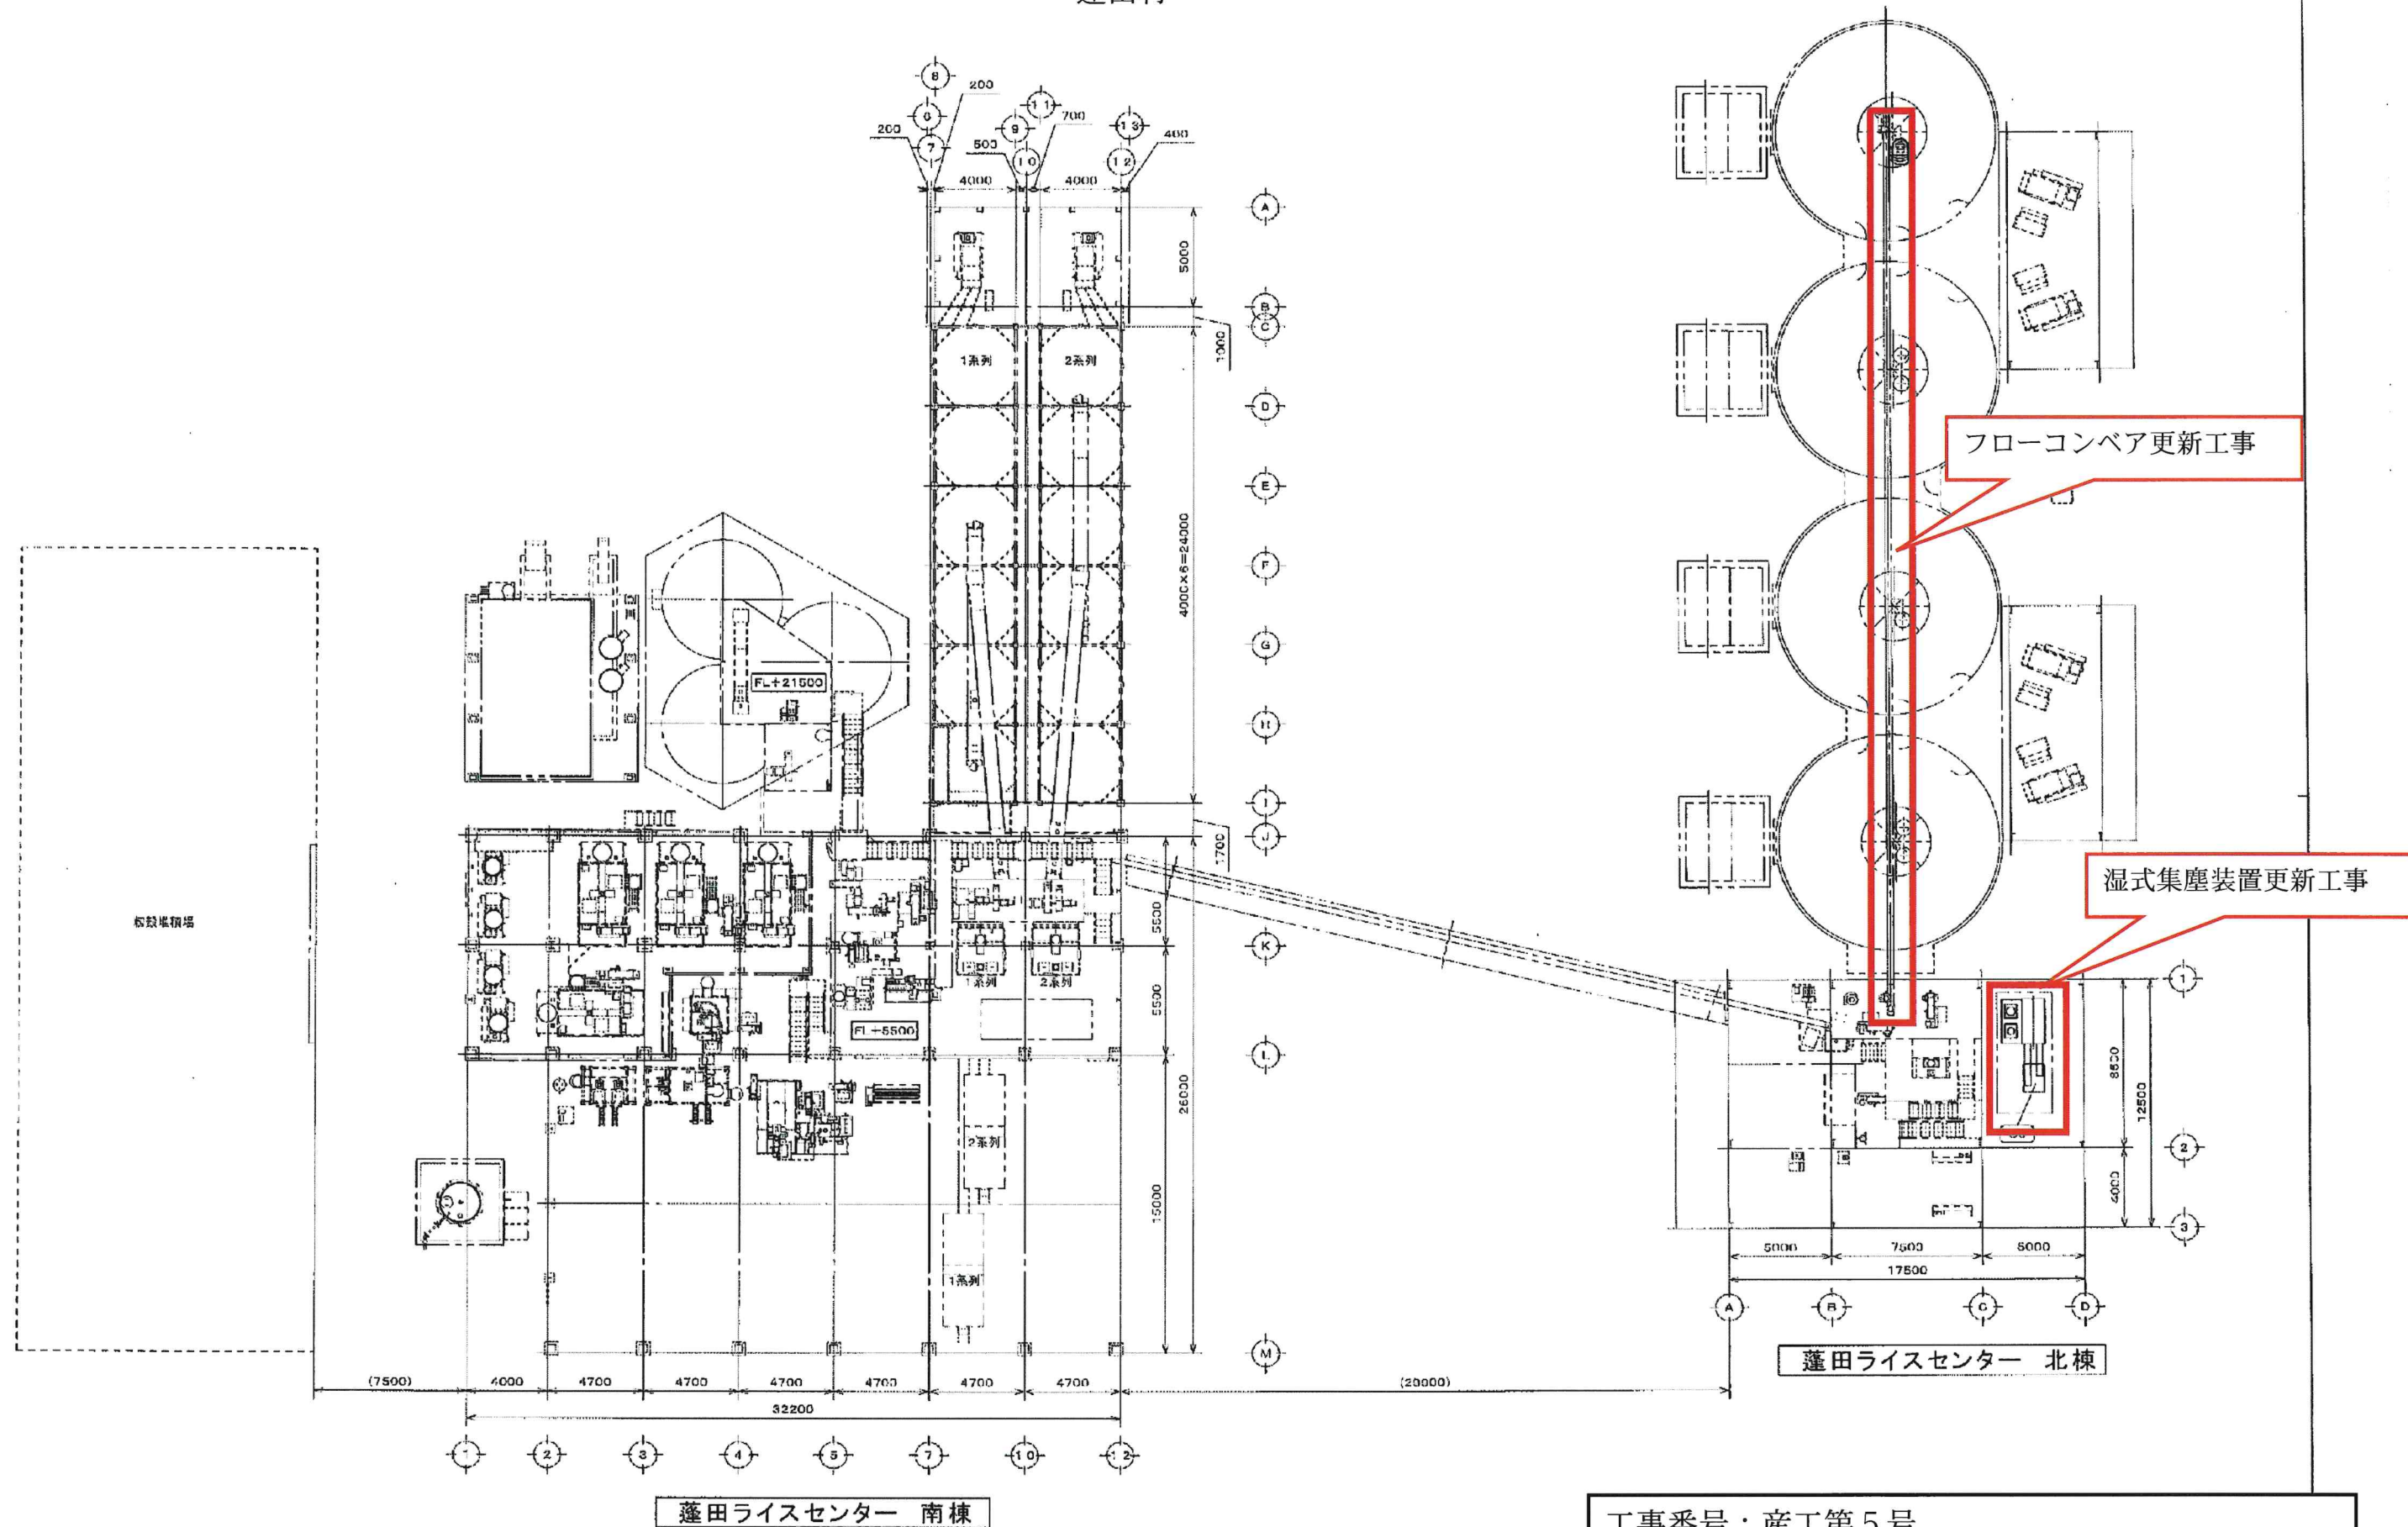

工事番号：産工第5号
 工事名：ライスセンター北棟フローコンベア
 及び湿式集塵装置更新工事