
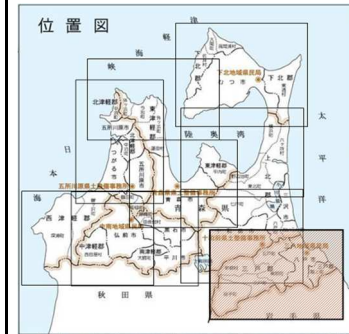


(参考様式3)

# 社会資本総合整備計画 参考図面

計画の名称	6 地域内・間の交流・連携を支える道路交通ネットワークの機能向上・維持による産業・産業基盤の形成				
計画の期間	平成 26 年度	～	平成 30 年度	交付対象	青森市、弘前市、八戸市、黒石市、五所川原市、十和田市、三沢市、むつ市、つがる市、平内町、今別町、蓬田村、外ヶ浜町、釜ヶ沢町、深浦町、西目屋村、藤崎町、大鰐町、田舎館村、板柳町、鶴田町、野辺地町、七戸町、横浜町、大間町、東通村、佐井村、五戸町、田子町、南部町、階上町、新郷村、平川市、六ヶ所村、風間浦村、東北町、おいらせ町

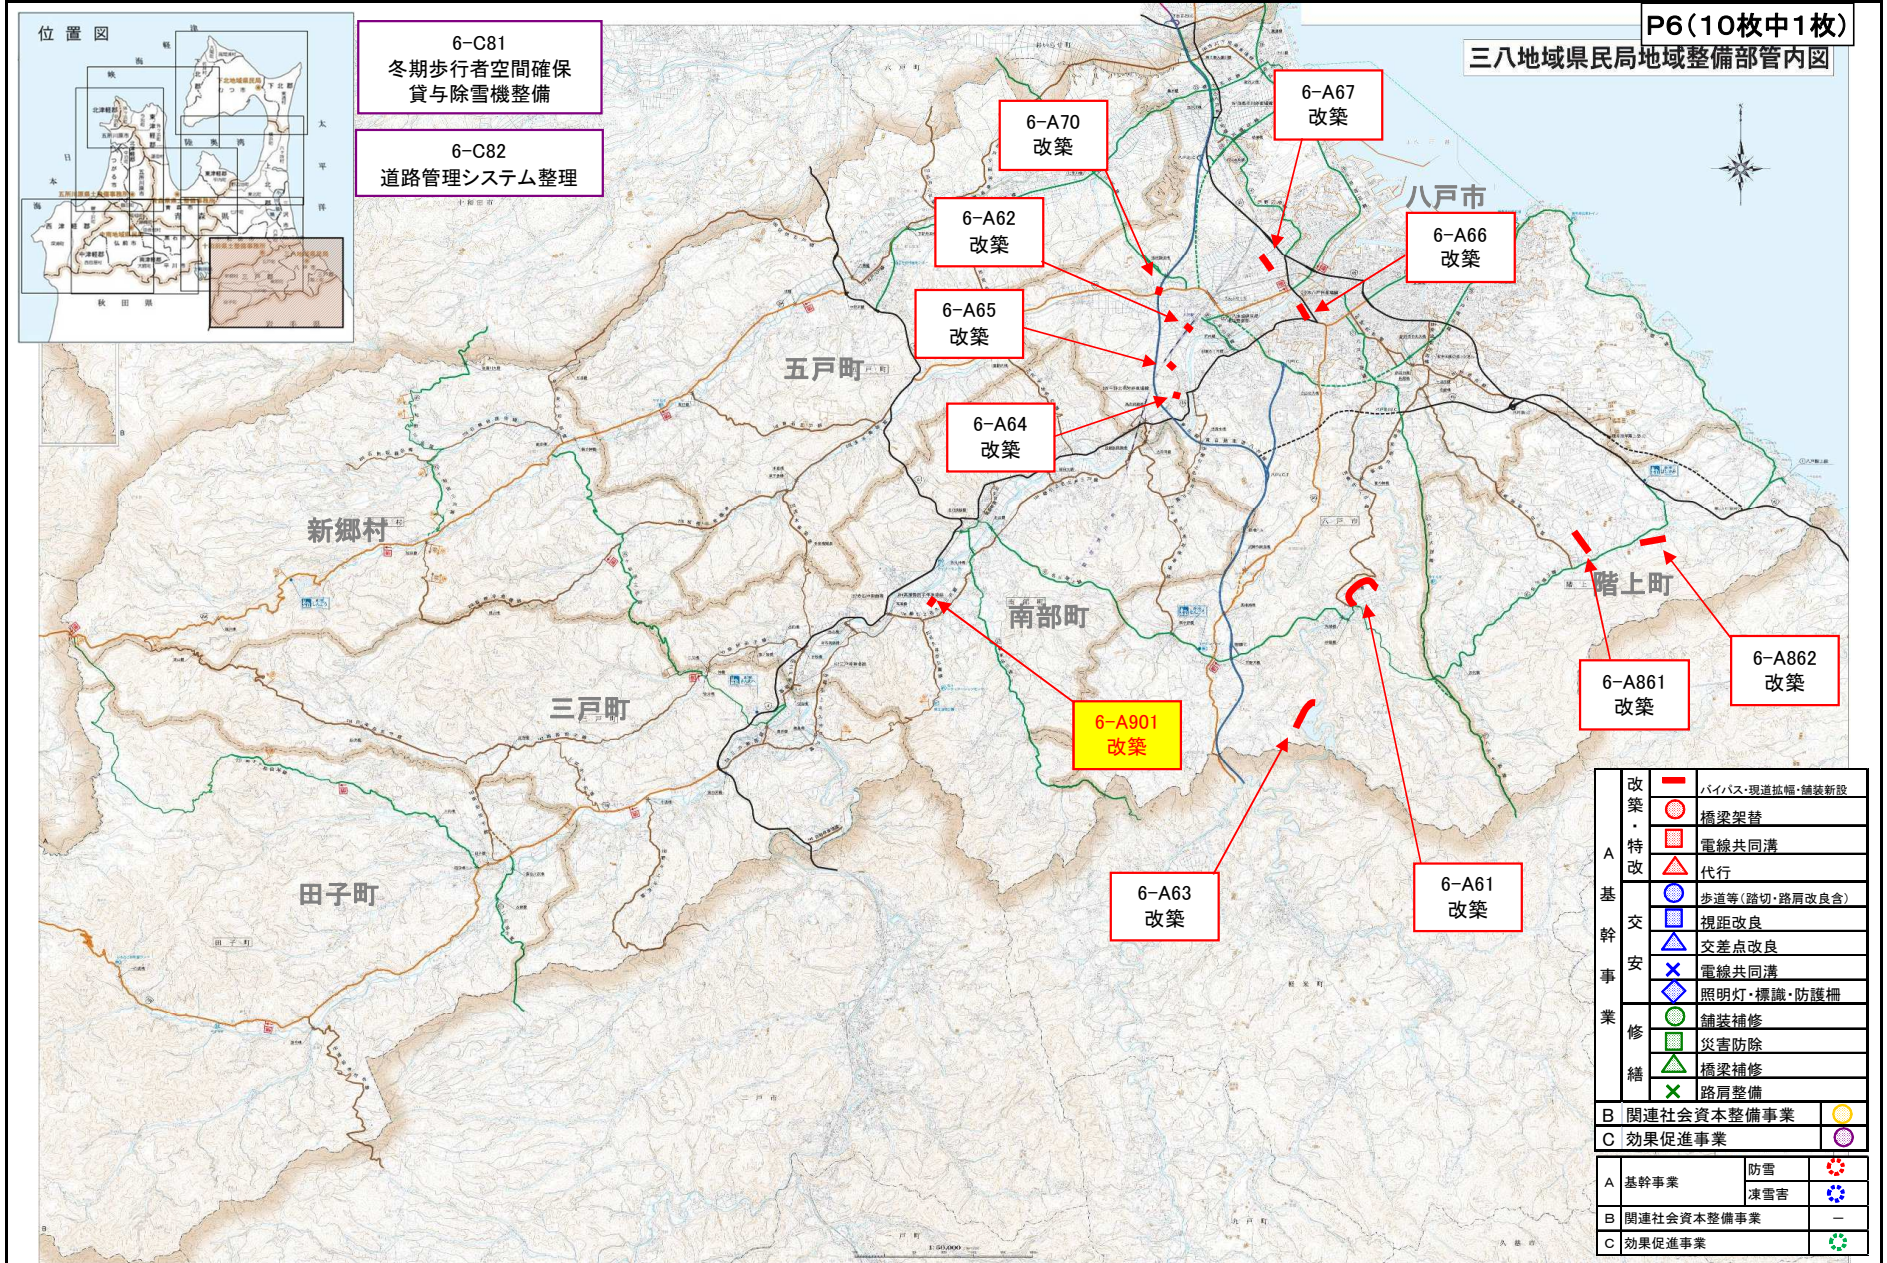

6-C81  
冬期歩行者空間確保  
貸与除雪機整備

6-C82  
道路管理システム整理


P6(10枚中1枚)  
三八地域県民局地域整備部管内図

改築・特改	—	バイパス・現道拡幅・舗装新設	
	○	橋梁架替	
	■	電線共同溝	
	△	代行	
	基幹事業	●	歩道等(踏切・路肩改良含)
		■	視距改良
		△	交差点改良
		×	電線共同溝
		◇	照明灯・標識・防護柵
	修繕	○	舗装補修
■		災害防除	
△		橋梁補修	
	×	路肩整備	
B	関連社会資本整備事業	○	
C	効果促進事業	○	
A 基幹事業	防雪	❄️	
	凍雪害	❄️	
B 関連社会資本整備事業		—	
C 効果促進事業		🌱	


計画の名称	6 地域内・間の交流・連携を支える道路交通ネットワークの機能向上・維持による産業・産業基盤の形成				交付対象	青森市、弘前市、八戸市、黒石市、五所川原市、十和田市、三沢市、むつ市、つがる市、平内町、今別町、蓬田村、外ヶ浜町、釜ヶ沢町、深浦町、西目屋村、藤崎町、大鰐町、田舎館村、板柳町、鶴田町、野辺地町、七戸町、横浜町、大間町、東通村、佐井村、五戸町、田子町、南部町、階上町、新郷村、平川市、六ヶ所村、風間浦村、東北町、おいらせ町
計画の期間	平成 26 年度	～	平成 30 年度			

上北地域県民局地域整備部管内図 その1

P6(10枚中2枚)

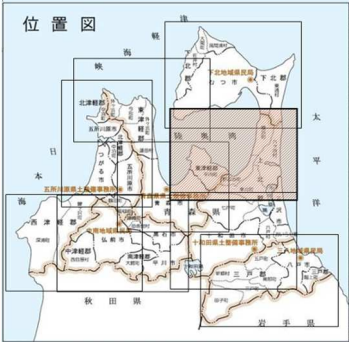

改築・特 基 幹 交 安 事 業	改築	バイパス・現道拡幅・舗装新設
	特	橋梁架替
	基	電線共同溝
	幹	代行
	交	歩道等(踏切・路肩改良含)
	安	視距改良
	事	交差点改良
	業	電線共同溝
	修	照明灯・標識・防護柵
	繕	舗装補修
	災害防除	
	橋梁補修	
	路肩整備	
B	関連社会資本整備事業	
C	効果促進事業	
A	基幹事業	防雪
B	関連社会資本整備事業	凍雪害
C	効果促進事業	

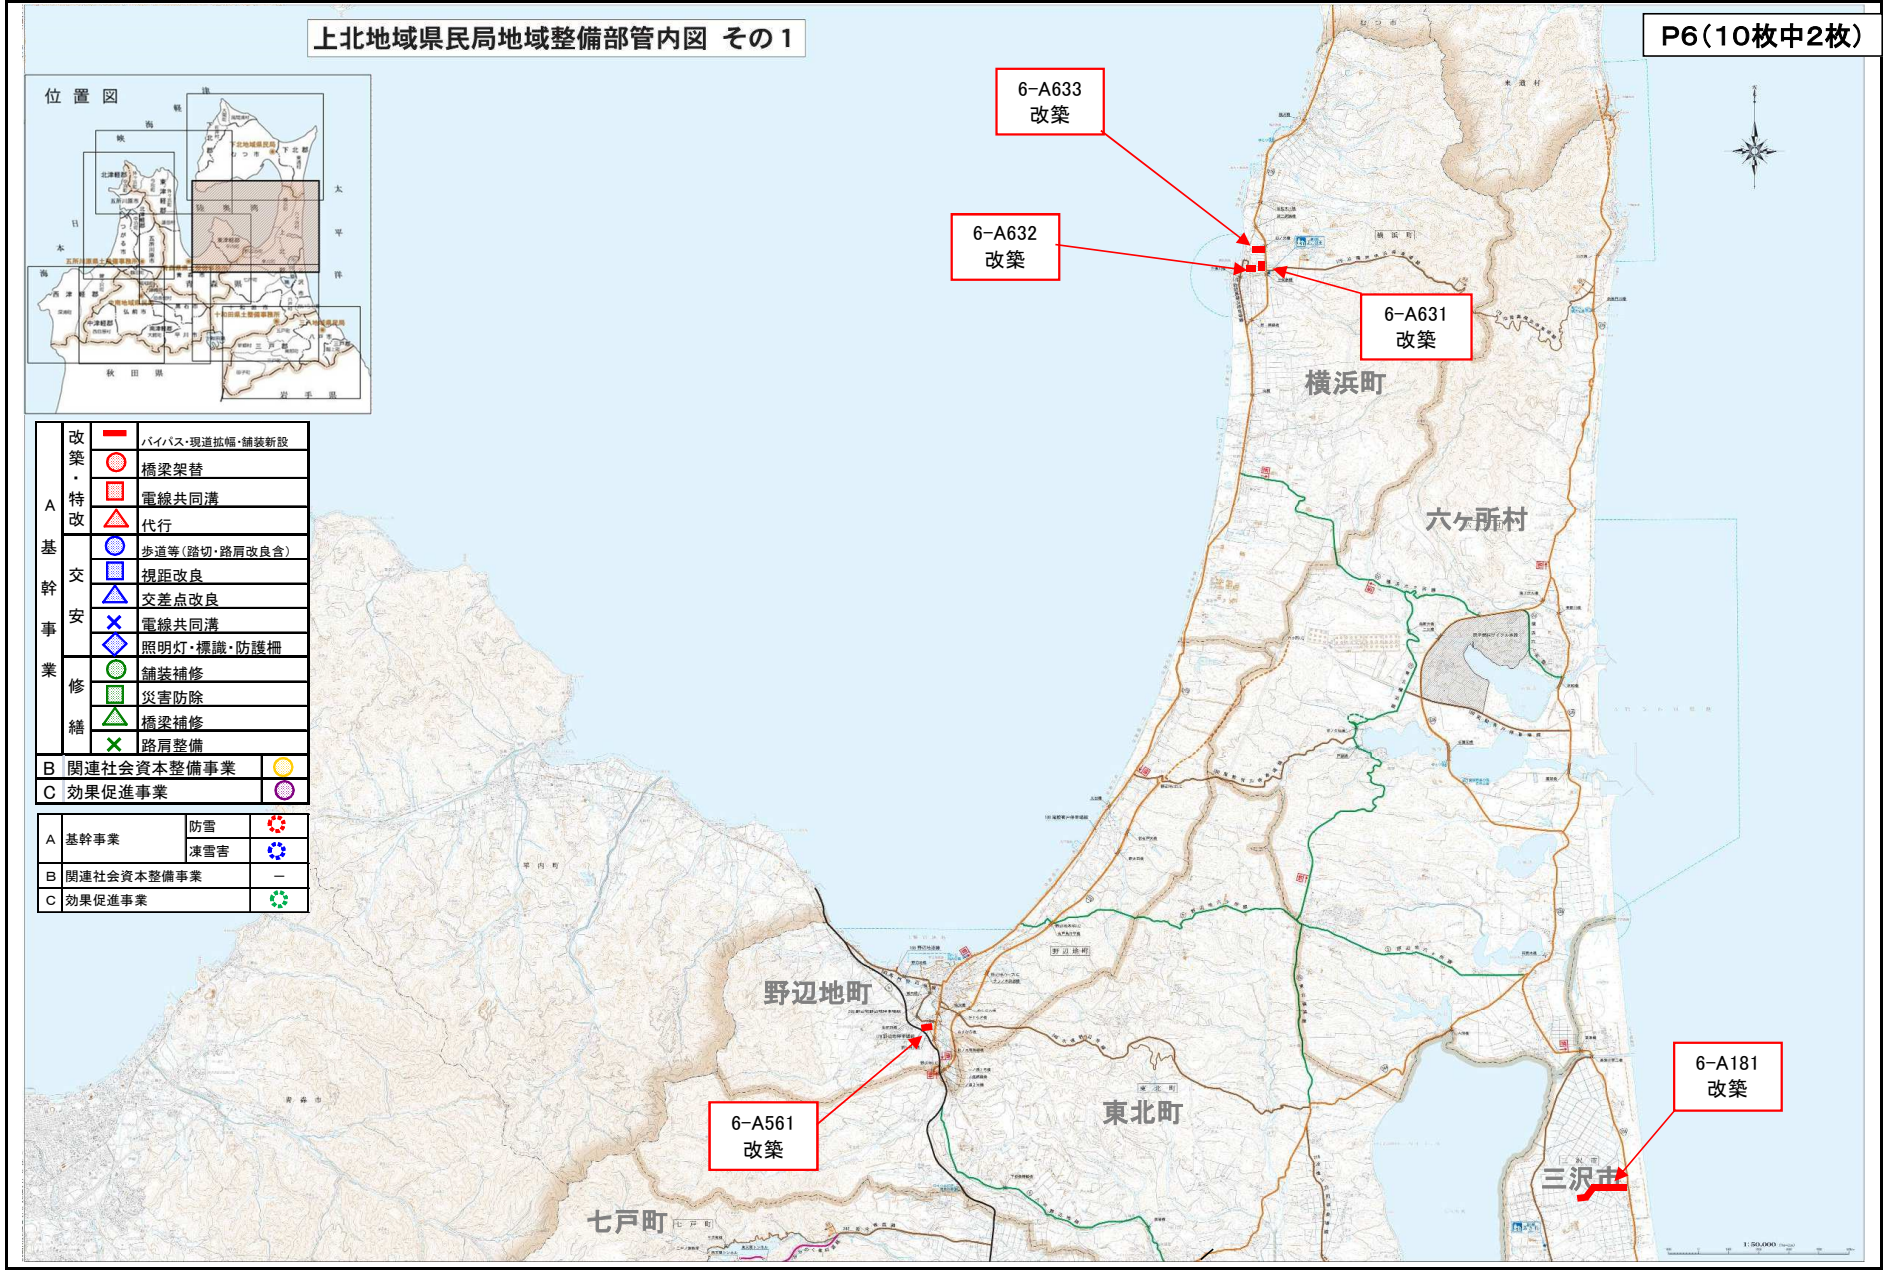

6-A181  
改築

6-A561  
改築

6-A632  
改築

6-A633  
改築


6-A631  
改築

1:50,000

(参考様式3)

# 社会資本総合整備計画 参考図面


計画の名称	6 地域内・間の交流・連携を支える道路交通ネットワークの機能向上・維持による産業・産業基盤の形成				交付対象	青森市、弘前市、八戸市、黒石市、五所川原市、十和田市、三沢市、むつ市、つがる市、平内町、今別町、蓬田村、外ヶ浜町、釜ヶ沢町、深浦町、西目屋村、藤崎町、大鰐町、田舎館村、板柳町、鶴田町、野辺地町、七戸町、横浜町、大間町、東通村、佐井村、五戸町、田子町、南部町、階上町、新郷村、平川市、六ヶ所村、風間浦村、東北町、おいらせ町
計画の期間	平成 26 年度	～	平成 30 年度			

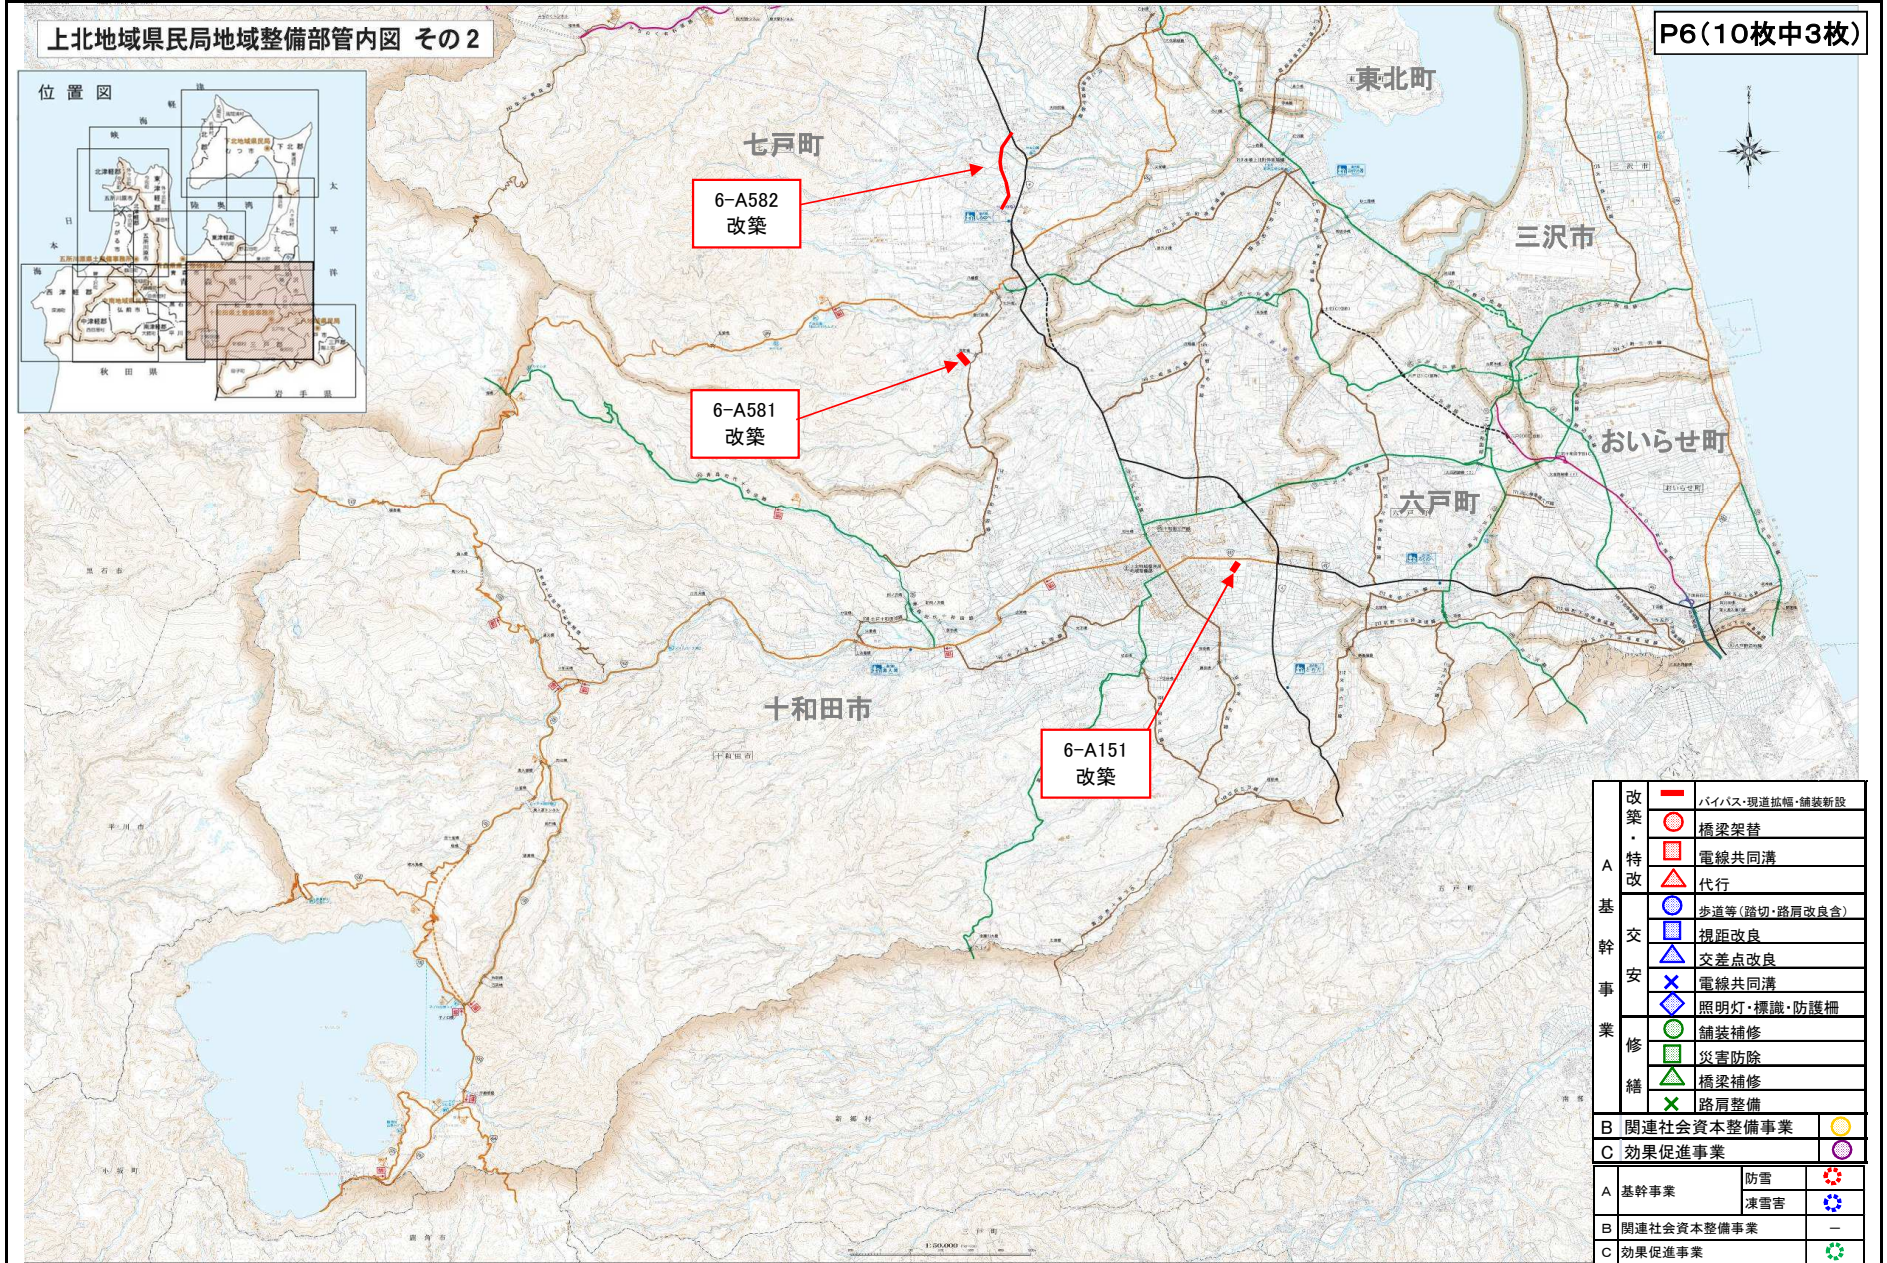

(参考様式3)

# 社会資本総合整備計画 参考図面

計画の名称	6 地域内・間の交流・連携を支える道路交通ネットワークの機能向上・維持による産業・産業基盤の形成					交付対象	青森市、弘前市、八戸市、黒石市、五所川原市、十和田市、三沢市、むつ市、つがる市、平内町、今別町、蓬田村、外ヶ浜町、鯉ヶ沢町、深浦町、西目屋村、藤崎町、大鰐町、田舎館村、板柳町、鶴田町、野辺地町、七戸町、横浜町、大間町、東通村、佐井村、五戸町、田子町、南部町、階上町、新郷村、平川市、六ヶ所村、風間浦村、東北町、おいらせ町
計画の期間	平成 26 年度	～	平成 30 年度				

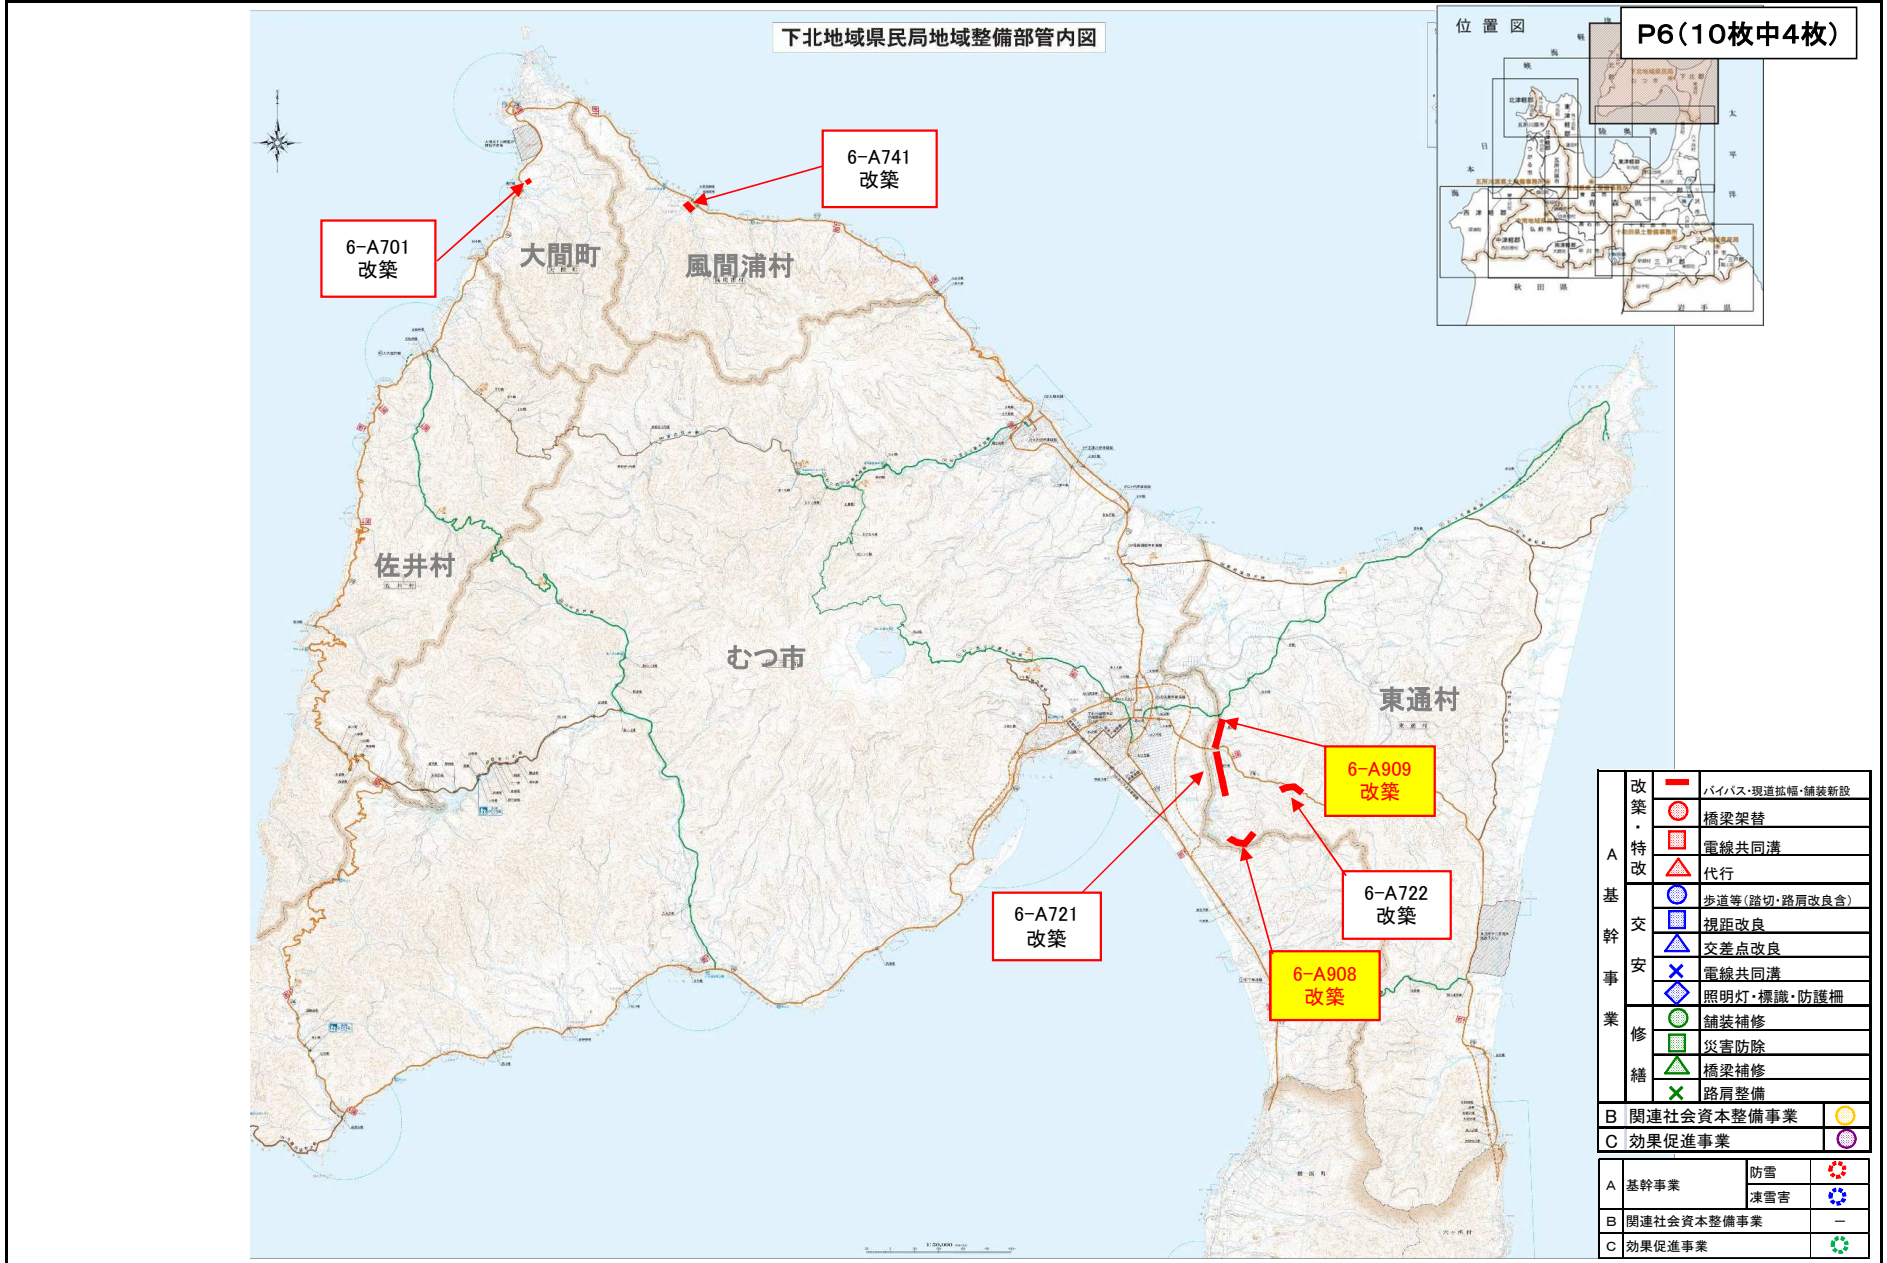


改築・特改	—	バイパス・現道拡幅・舗装新設	
	○	橋梁架替	
	□	電線共同溝	
	△	代行	
	●	歩道等(踏切・路肩改良含)	
	■	視距改良	
	▲	交差点改良	
	◇	電線共同溝	
	◆	照明灯・標識・防護柵	
	○	舗装補修	
基幹事業	■	災害防除	
	■	橋梁補修	
	×	路肩整備	
修繕	■	舗装補修	
	×	路肩整備	
B	関連社会資本整備事業	○	
C	効果促進事業	○	
A	基幹事業	防雪	❄️
		凍雪害	❄️
B	関連社会資本整備事業		—
C	効果促進事業		♻️

(参考様式3)

# 社会資本総合整備計画 参考図面


計画の名称	6 地域内・間の交流・連携を支える道路交通ネットワークの機能向上・維持による産業・産業基盤の形成				
計画の期間	平成 26 年度	～	平成 30 年度	交付対象	青森市、弘前市、八戸市、黒石市、五所川原市、十和田市、三沢市、むつ市、つがる市、平内町、今別町、蓬田村、外ヶ浜町、釜ヶ沢町、深浦町、西目屋村、藤崎町、大鰐町、田舎館村、板柳町、鶴田町、野辺地町、七戸町、横浜町、大間町、東通村、佐井村、五戸町、田子町、南部町、階上町、新郷村、平川市、六ヶ所村、風間浦村、東北町、おいらせ町

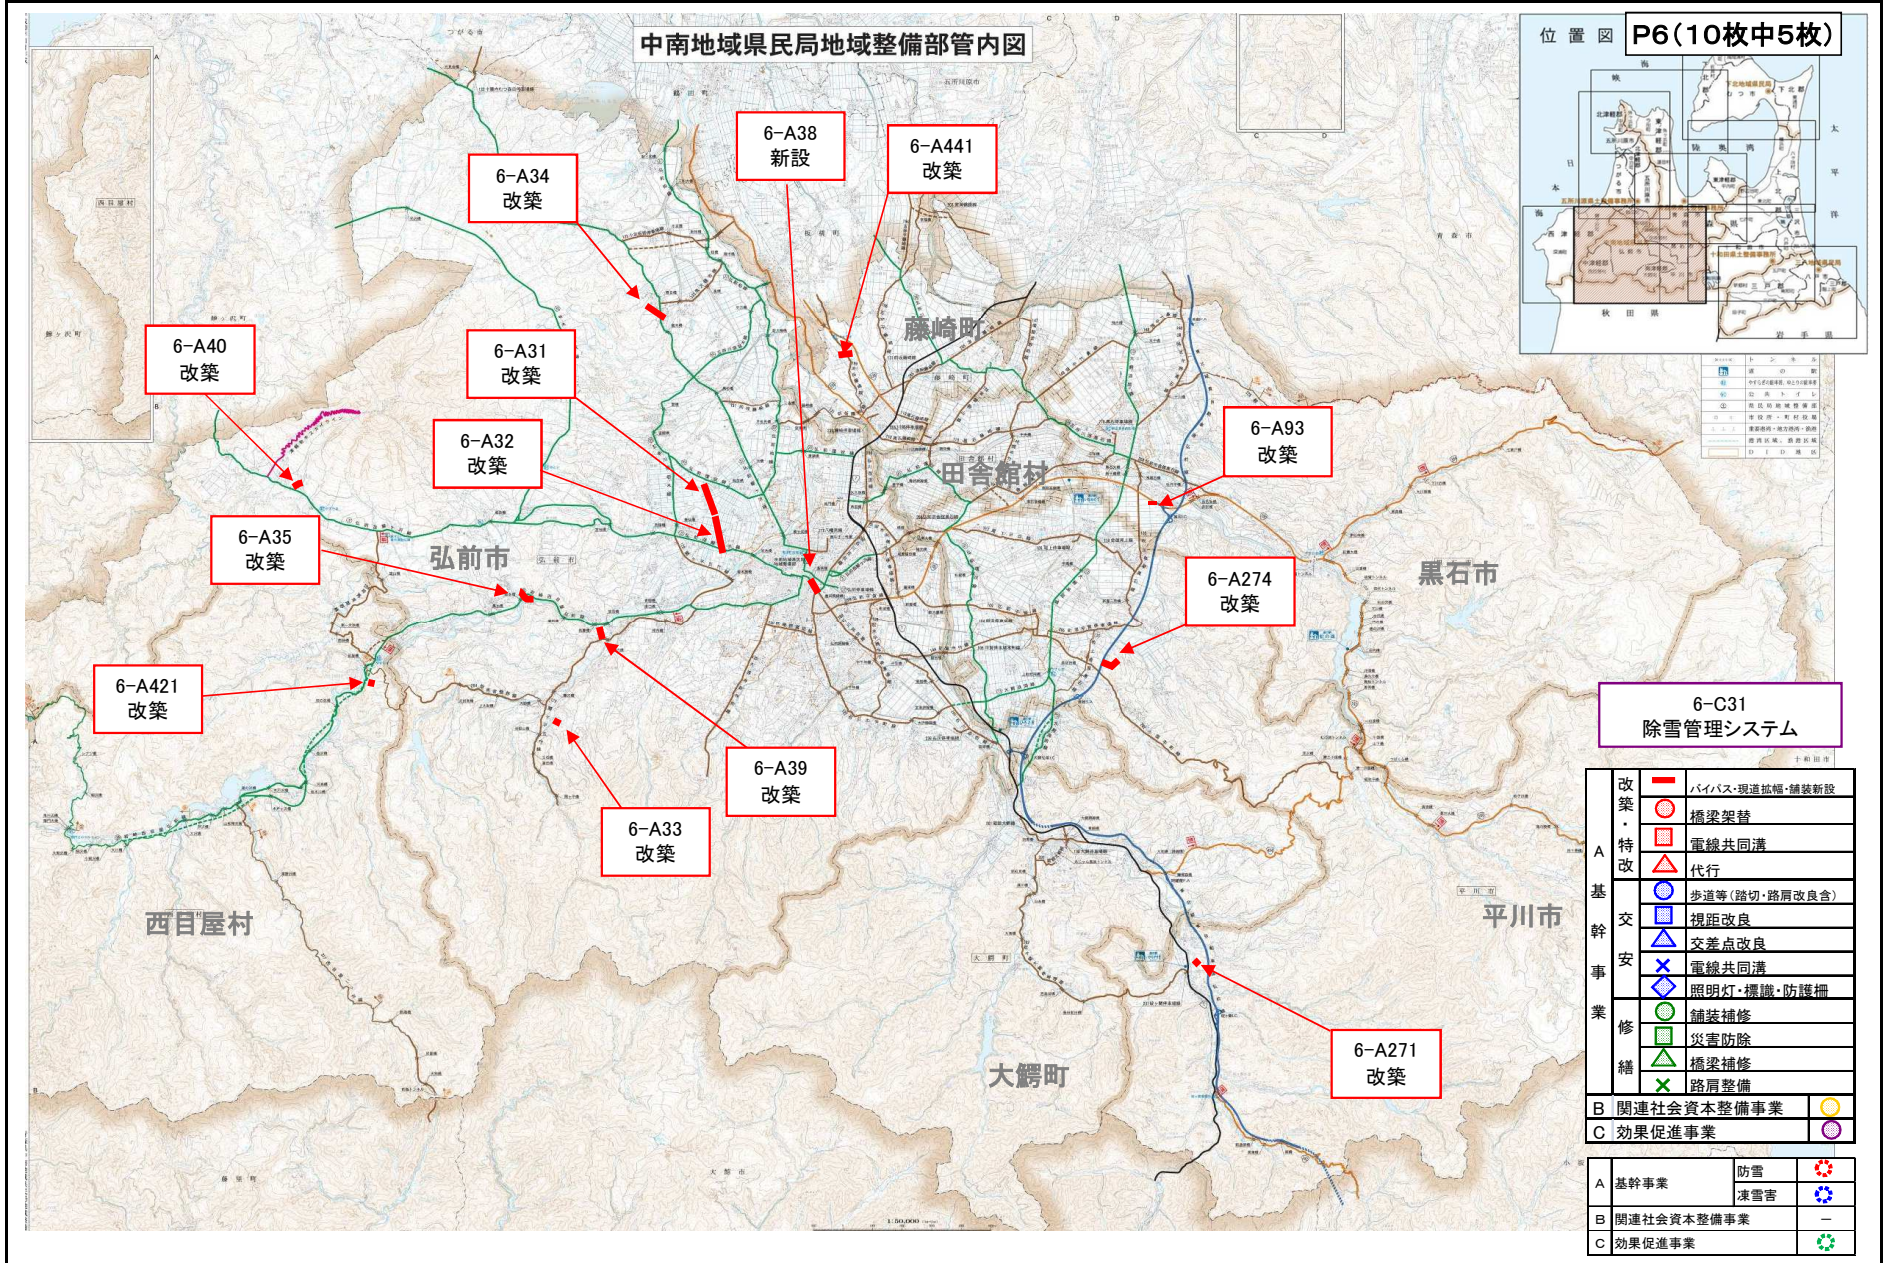


(参考様式3)

# 社会資本総合整備計画 参考図面

計画の名称	6 地域内・間の交流・連携を支える道路交通ネットワークの機能向上・維持による産業・産業基盤の形成				
計画の期間	平成 26 年度	～	平成 30 年度	交付対象	青森市、弘前市、八戸市、黒石市、五所川原市、十和田市、三沢市、むつ市、つがる市、平内町、今別町、蓬田村、外ヶ浜町、鯉ヶ沢町、深浦町、西目屋村、藤崎町、大鰐町、田舎館村、板柳町、鶴田町、野辺地町、七戸町、横浜町、大間町、東通村、佐井村、五戸町、田子町、南部町、階上町、新郷村、平川市、六ヶ所村、風間浦村、東北町、おいらせ町

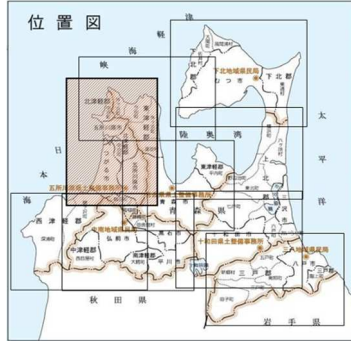

西北地域県民局地域整備部管内図 その1

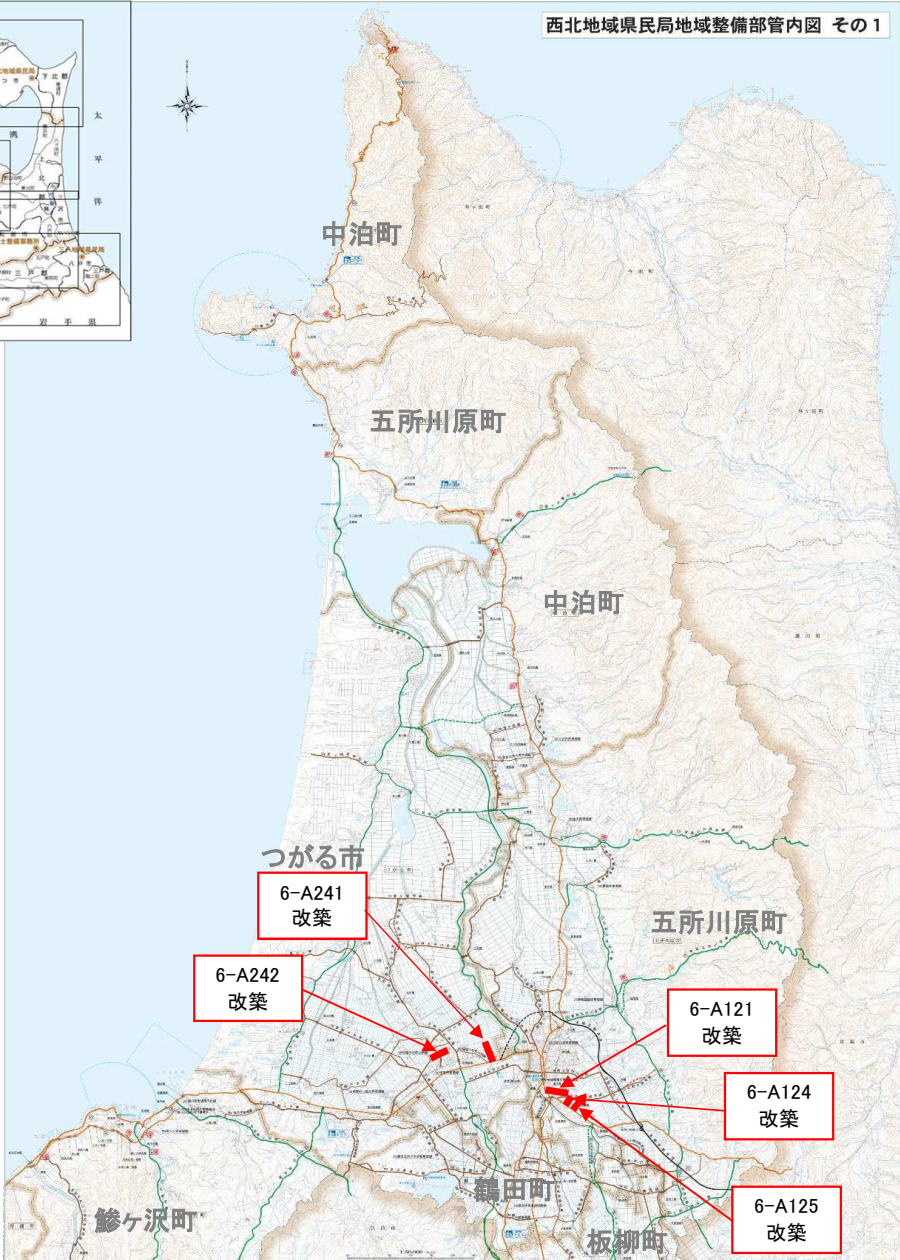


P6(10枚中6枚)

A 基幹事業	改築・特改	バイパス・現道拡幅・舗装新設	
	交	橋梁架替	
		電線共同溝	
	安	代行	
		歩道等(踏切・路肩改良含)	
	業	視距改良	
		交差点改良	
		電線共同溝	
		照明灯・標識・防護柵	
	修繕	舗装補修	
災害防除			
橋梁補修			
	路肩整備		
B	関連社会資本整備事業		
C	効果促進事業		
A	基幹事業	防雪	
		凍雪害	
B	関連社会資本整備事業		
C	効果促進事業		

6-C521  
道路管理システム整理

計画の名称	6 地域内・間の交流・連携を支える道路交通ネットワークの機能向上・維持による産業・産業基盤の形成					交付対象	青森市、弘前市、八戸市、黒石市、五所川原市、十和田市、三沢市、むつ市、つがる市、平内町、今別町、蓬田村、外ヶ浜町、鯨ヶ沢町、深浦町、西目屋村、藤崎町、大鰐町、田舎館村、板柳町、鶴田町、野辺地町、七戸町、横浜町、大間町、東通村、佐井村、五戸町、南部町、階上町、新郷村、平川市、六ヶ所村、風間浦村、東北町、おいらせ町
計画の期間	平成 26 年度	～	平成 30 年度				

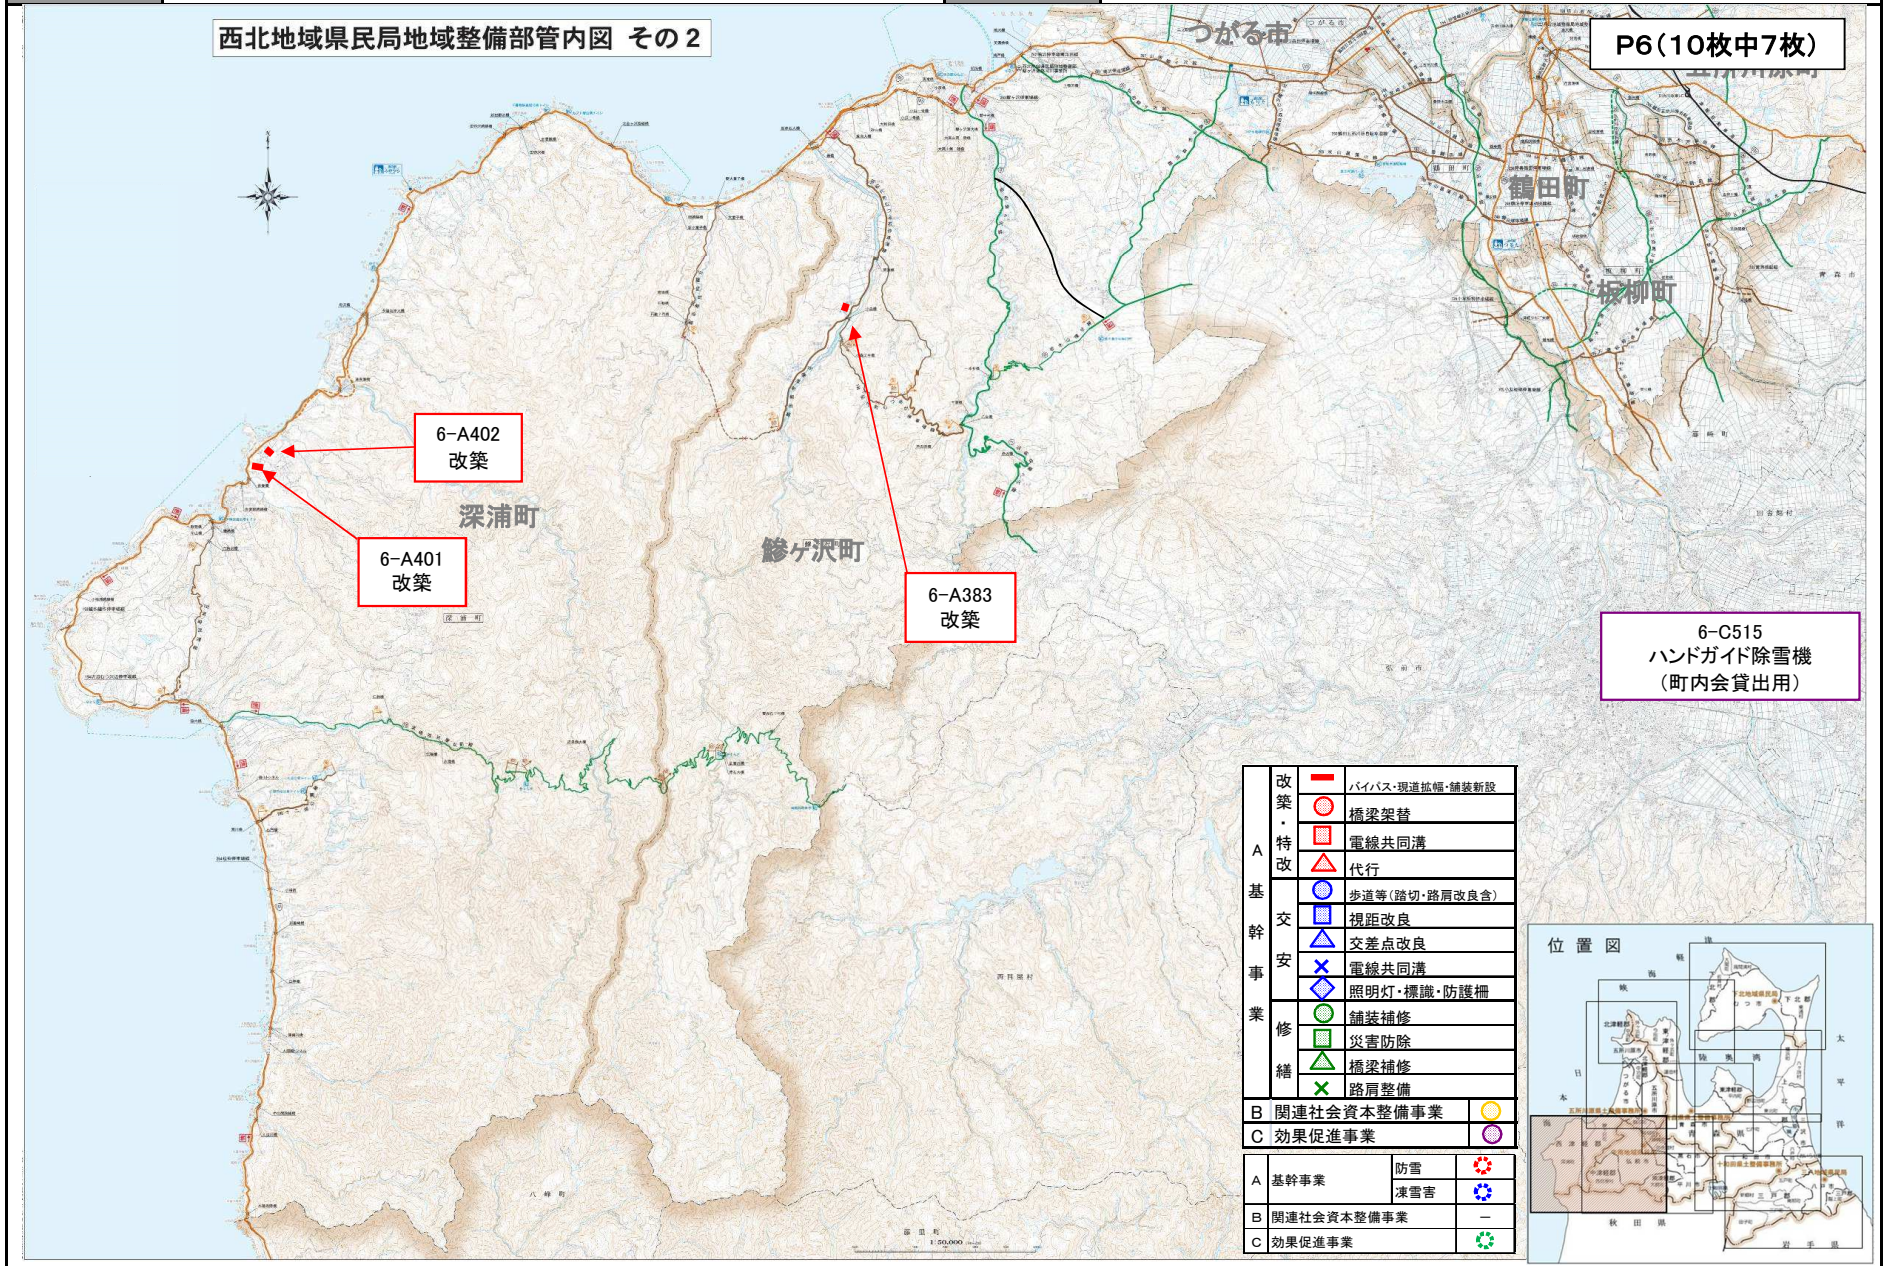

西北地域県民局地域整備部管内図 その2

P6(10枚中7枚)


6-A402  
改築

6-A401  
改築


6-A383  
改築

6-C515  
ハンドガイド除雪機  
(町内会貸出用)

改築・特改	■	バイパス・現道拡幅・舗装新設	
	●	橋梁架替	
	■	電線共同溝	
	▲	代行	
	基幹事業	●	歩道等(踏切・路肩改良含)
		▲	視距改良
		▲	交差点改良
		×	電線共同溝
		◆	照明灯・標識・防護柵
	業修繕	●	舗装補修
■		災害防除	
▲		橋梁補修	
×		路肩整備	
B	関連社会資本整備事業	●	
C	効果促進事業	●	
A 基幹事業	防雪	●	
	凍雪害	●	
B 関連社会資本整備事業		—	
C 効果促進事業		●	

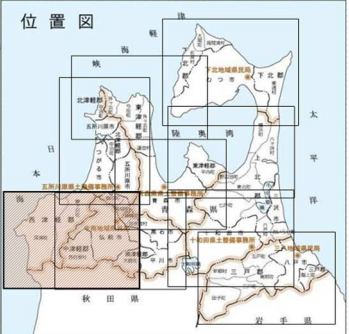

計画の名称	6 地域内・間の交流・連携を支える道路交通ネットワークの機能向上・維持による産業・産業基盤の形成				
計画の期間	平成 26 年度	～	平成 30 年度	交付対象	青森市、弘前市、八戸市、黒石市、五所川原市、十和田市、三沢市、むつ市、つがる市、平内町、今別町、蓬田村、外ヶ浜町、釜ヶ沢町、深浦町、西目屋村、藤崎町、大鰐町、田舎館村、板柳町、鶴田町、野辺地町、七戸町、横浜町、大間町、東通村、佐井村、五戸町、田子町、南部町、階上町、新郷村、平川市、六ヶ所村、風間浦村、東北町、おいらせ町

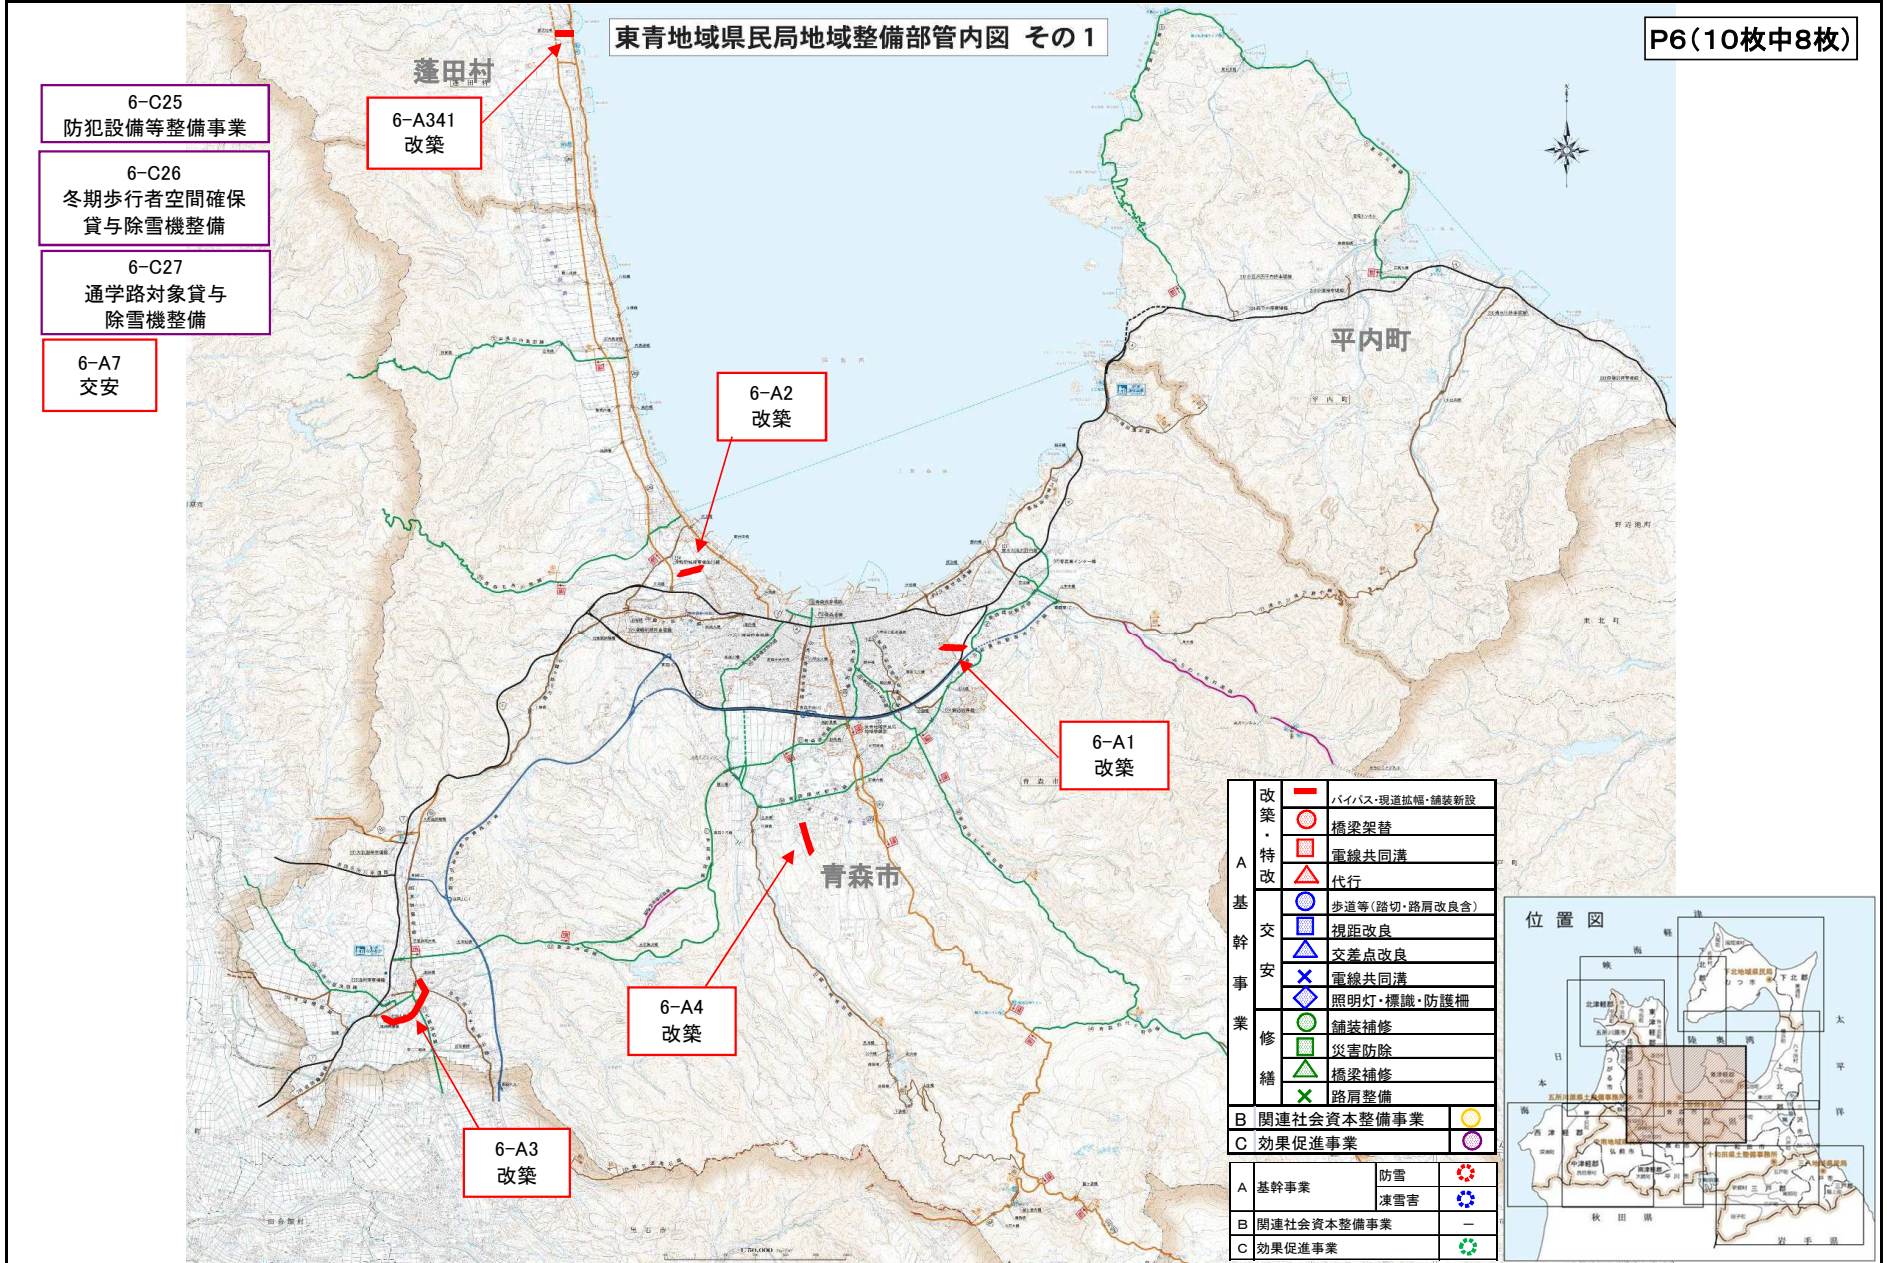




(参考様式3)

# 社会資本総合整備計画 参考図面

計画の名称	6 地域内・間の交流・連携を支える道路交通ネットワークの機能向上・維持による産業・産業基盤の形成			交付対象	青森市、弘前市、八戸市、黒石市、五所川原市、十和田市、三沢市、むつ市、つがる市、平内町、今別町、蓬田村、外ヶ浜町、釜ヶ沢町、深浦町、西目屋村、藤崎町、大鰐町、田舎館村、板柳町、鶴田町、野辺地町、七戸町、横浜町、大間町、東通村、佐井村、五戸町、田子町、南部町、階上町、新郷村、平川市、六ヶ所村、風間浦村、東北町、おいらせ町
計画の期間	平成 26 年度	～	平成 30 年度		

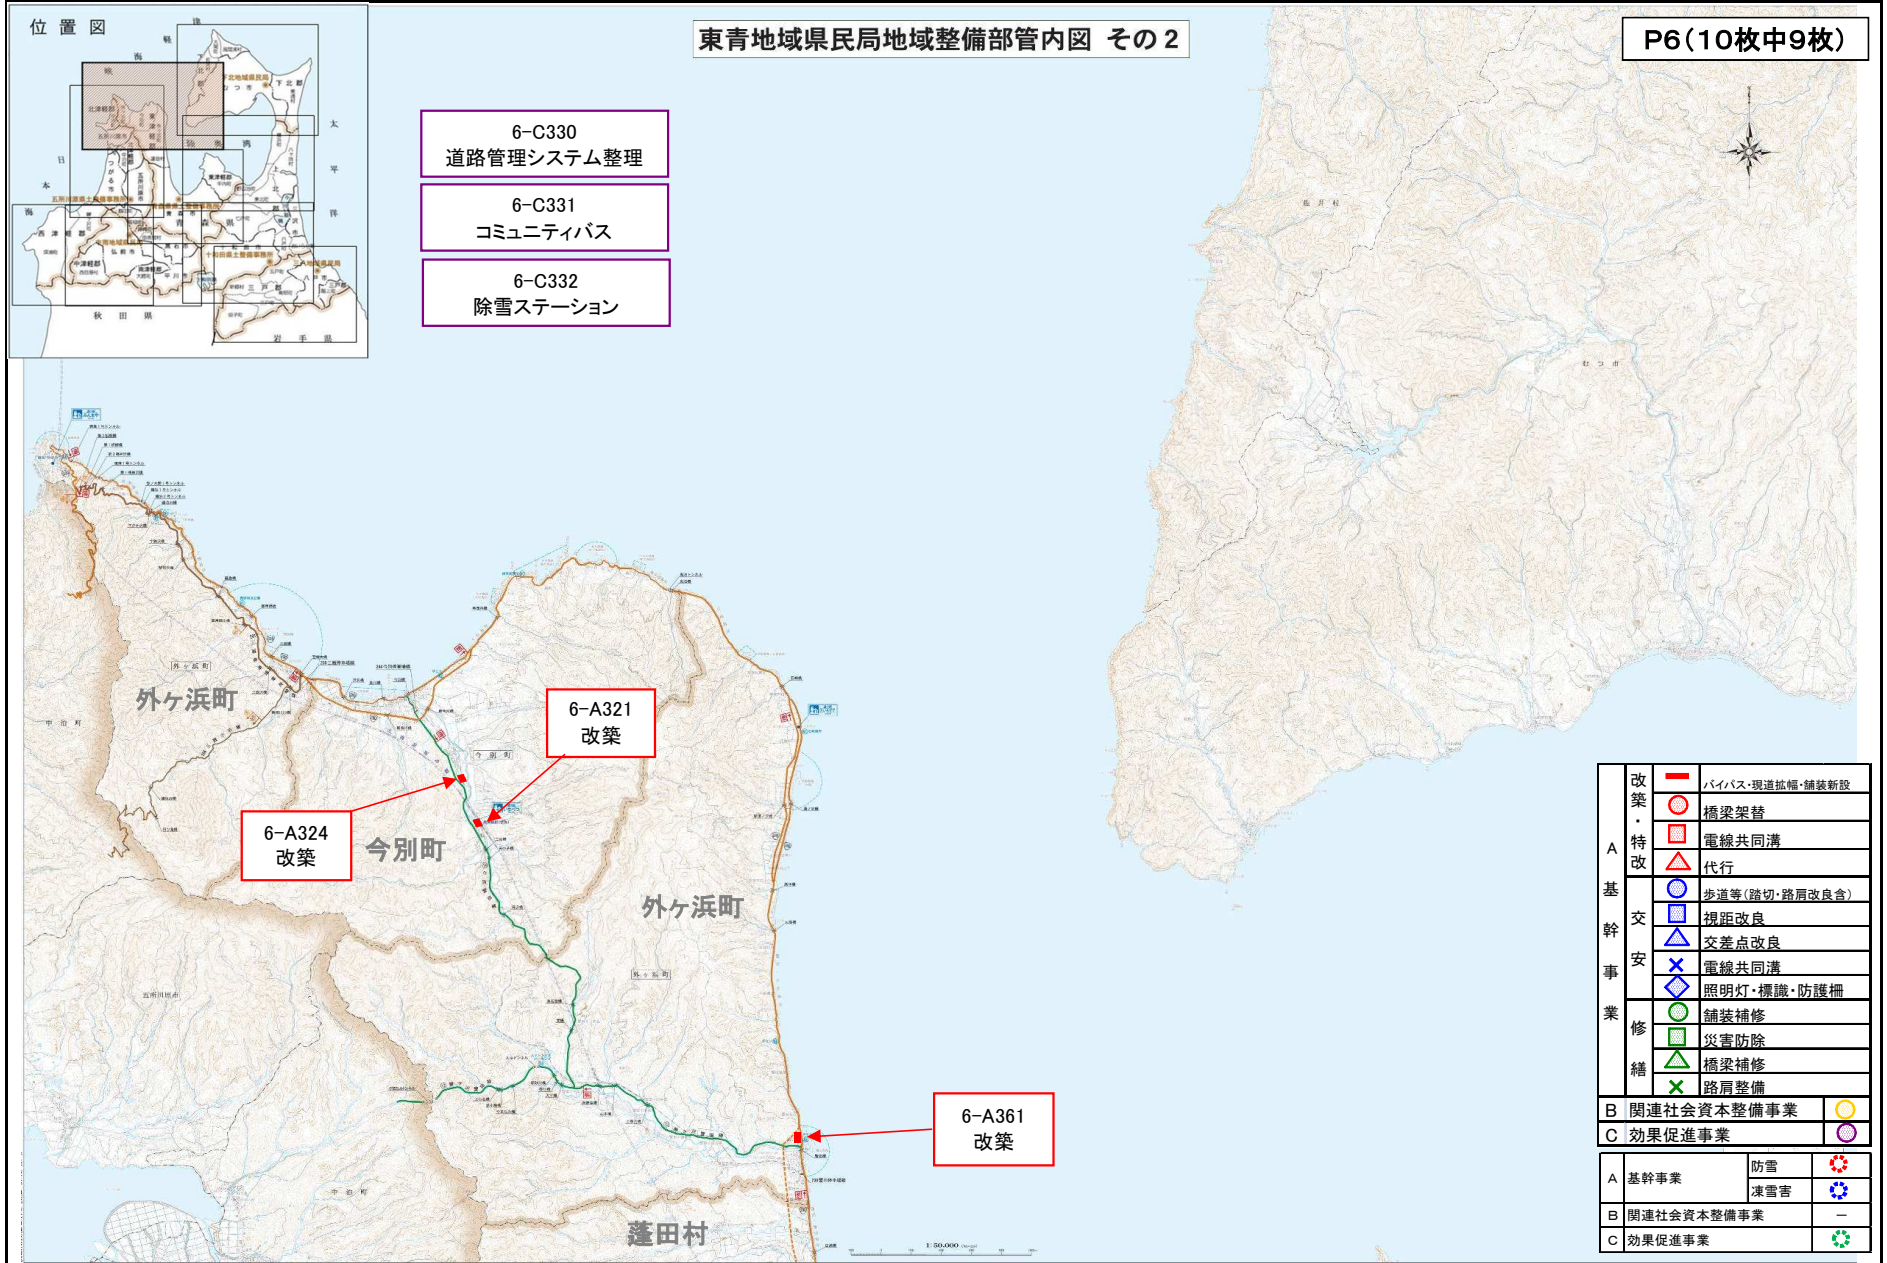

東青地域県民局地域整備部管内図 その2

P6(10枚中9枚)

- 6-C330  
道路管理システム整理
- 6-C331  
コミュニティバス
- 6-C332  
除雪ステーション

改築・特改	■	バイパス・現道拡幅・舗装新設	
	●	橋梁架替	
	■	電線共同溝	
	▲	代行	
	基幹交安	●	歩道等(踏切・路肩改良含)
		■	視距改良
		▲	交差点改良
		■	電線共同溝
	業修繕	◆	照明灯・標識・防護柵
		●	舗装補修
■		災害防除	
▲		橋梁補修	
	×	路肩整備	
B	関連社会資本整備事業	●	
C	効果促進事業	●	
A	基幹事業	防雪	●
		凍雪害	●
B	関連社会資本整備事業		—
C	効果促進事業		●


(参考様式3)

# 社会資本総合整備計画 参考図面

計画の名称	6 地域内・間の交流・連携を支える道路交通ネットワークの機能向上・維持による産業・産業基盤の形成					交付対象	青森市、弘前市、八戸市、黒石市、五所川原市、十和田市、三沢市、むつ市、つがる市、平内町、今別町、蓬田村、外ヶ浜町、鯉ヶ沢町、深浦町、西目屋村、藤崎町、大鰐町、田舎館村、板柳町、鶴田町、野辺地町、七戸町、横浜町、大間町、東通村、佐井村、五戸町、田子町、南部町、階上町、新郷村、平川市、六ヶ所村、風間浦村、東北町、おいらせ町
計画の期間	平成	26	年度	～	平成	30	年度

- 6-A5 除雪
- 6-A36 除雪
- 6-A68 除雪
- 6-A91 除雪
- 6-A122 除雪
- 6-A152 除雪
- 6-A211 除雪
- 6-A244 除雪
- 6-A301 除雪
- 6-A322 除雪
- 6-A362 除雪
- 6-A381 除雪
- 6-A403 除雪
- 6-A442 除雪
- 6-A461 除雪
- 6-A482 除雪
- 6-A501 除雪
- 6-A521 除雪
- 6-A562 除雪
- 6-A583 除雪
- 6-A761 除雪
- 6-A842 除雪
- 6-A272 除雪
- 6-A640 除雪

## 6-A742 除雪

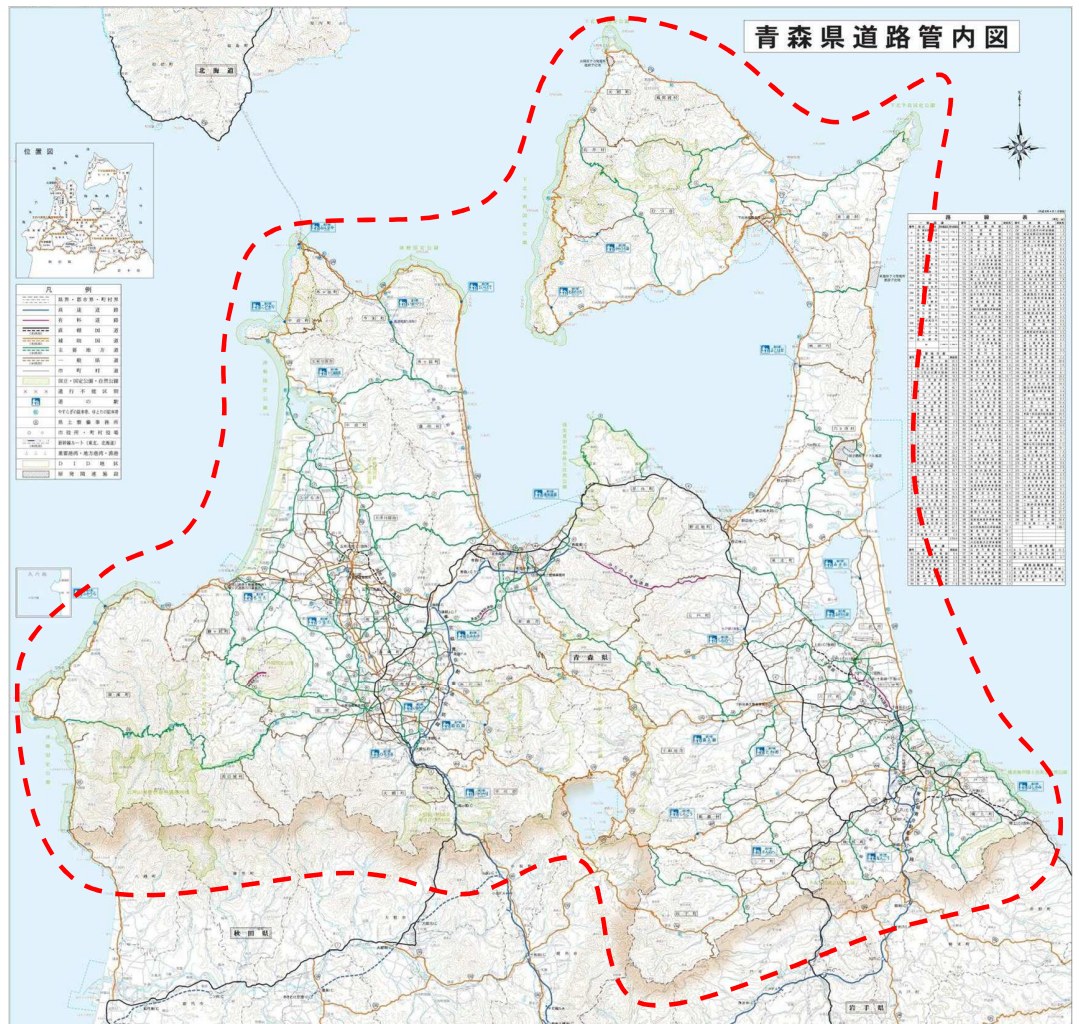

- |                  |                  |                  |                  |                  |                  |
|------------------|------------------|------------------|------------------|------------------|------------------|
| 6-A588<br>除雪(機械) | 6-A680<br>除雪(機械) | 6-A671<br>除雪(機械) | 6-A672<br>除雪(機械) | 6-A723<br>除雪(機械) | 6-A724<br>除雪(機械) |
| 6-A725<br>除雪(機械) | 6-A801<br>除雪(機械) | 6-A802<br>除雪(機械) | 6-A821<br>除雪(機械) | 6-A865<br>除雪(機械) |                  |

## P6(10枚中10枚)

- |                  |                  |                  |
|------------------|------------------|------------------|
| 6-A6<br>除雪(機械)   | 6-A37<br>除雪(機械)  | 6-A69<br>除雪(機械)  |
| 6-A92<br>除雪(機械)  | 6-A123<br>除雪(機械) | 6-A153<br>除雪(機械) |
| 6-A212<br>除雪(機械) | 6-A213<br>除雪(機械) | 6-A214<br>除雪(機械) |
| 6-A215<br>除雪(機械) | 6-A245<br>除雪(機械) | 6-A247<br>除雪(機械) |
| 6-A248<br>除雪(機械) | 6-A249<br>除雪(機械) | 6-A250<br>除雪(機械) |
| 6-A273<br>除雪(機械) | 6-A275<br>除雪(機械) | 6-A276<br>除雪(機械) |
| 6-A277<br>除雪(機械) | 6-A278<br>除雪(機械) | 6-A342<br>除雪(機械) |
| 6-A323<br>除雪(機械) | 6-A325<br>除雪(機械) | 6-A404<br>除雪(機械) |
| 6-A363<br>除雪(機械) | 6-A382<br>除雪(機械) | 6-A462<br>除雪(機械) |
| 6-A443<br>除雪(機械) | 6-A444<br>除雪(機械) | 6-A563<br>除雪(機械) |
| 6-A483<br>除雪(機械) | 6-A502<br>除雪(機械) | 6-A585<br>除雪(機械) |
| 6-A564<br>除雪(機械) | 6-A584<br>除雪(機械) |                  |
| 6-A586<br>除雪(機械) | 6-A587<br>除雪(機械) |                  |